

A 2



+

C 1

CIA






CONSTRUCCIONES 1A





LA SINTESIS

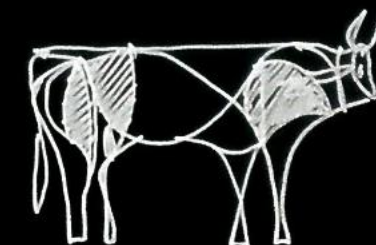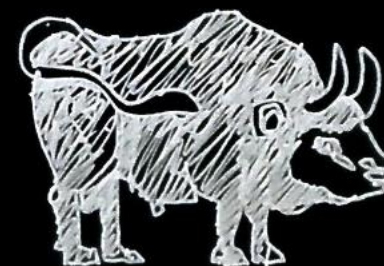






trabajos A2B

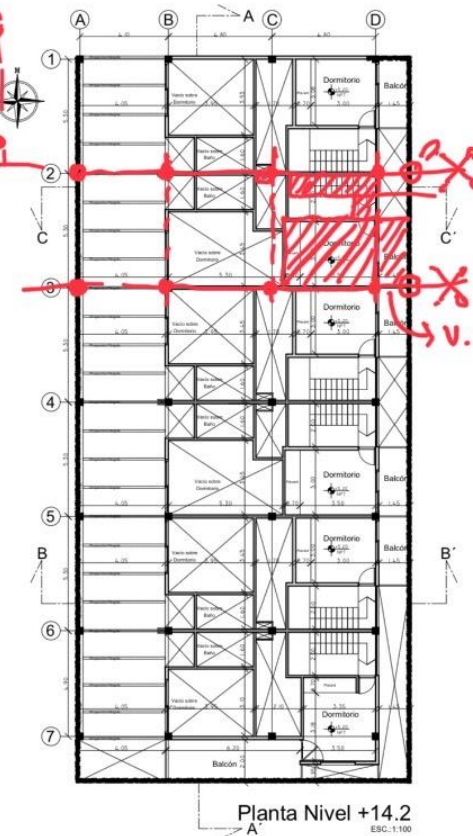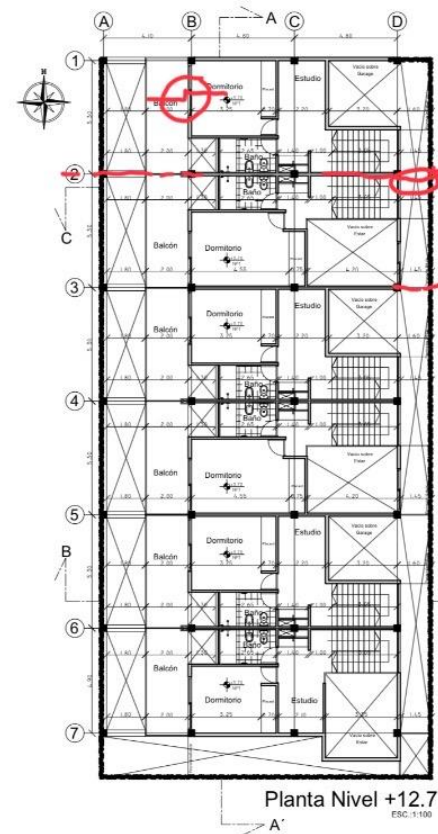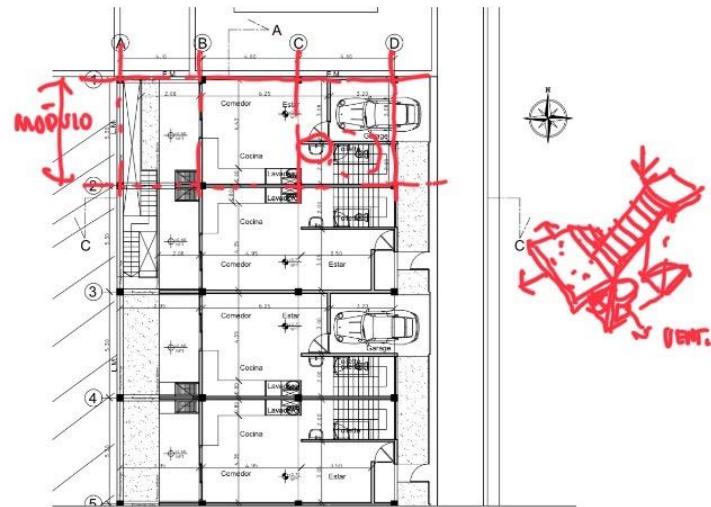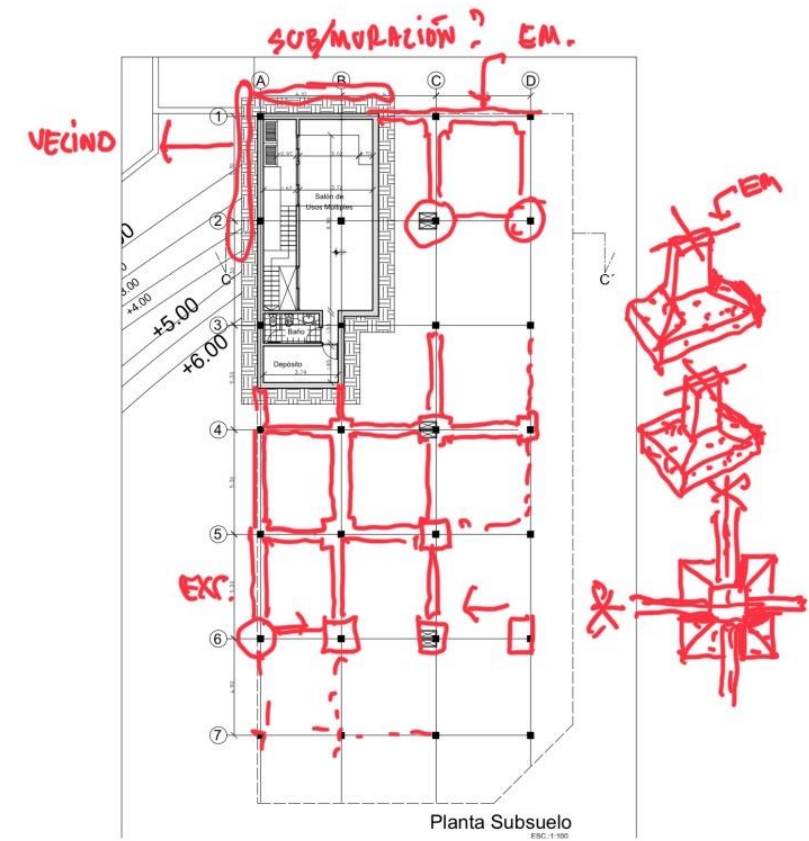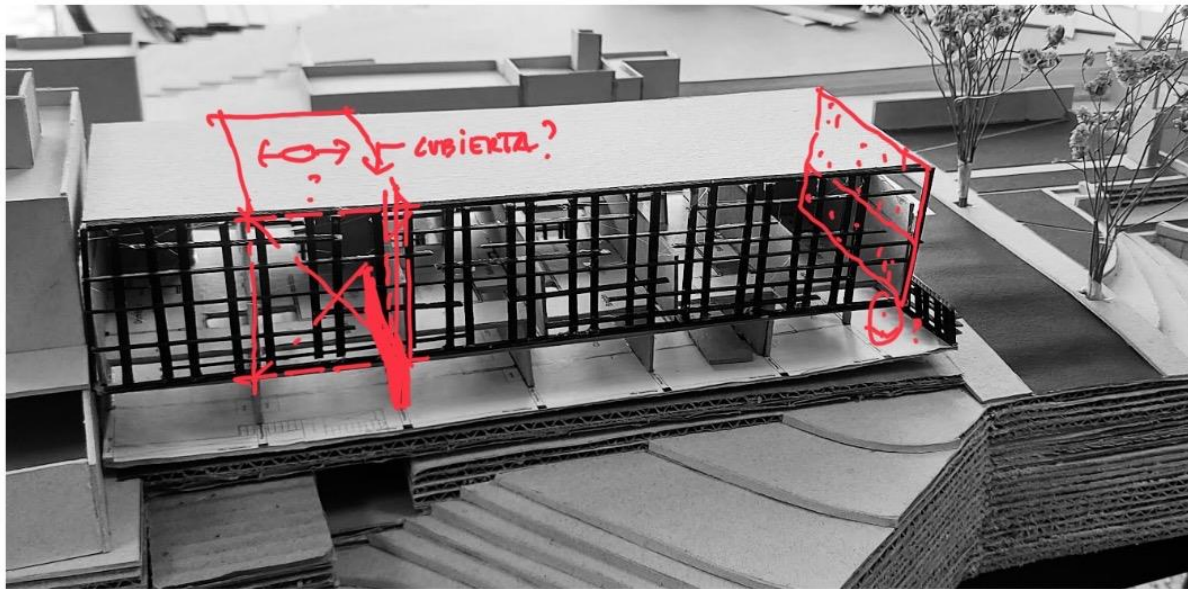

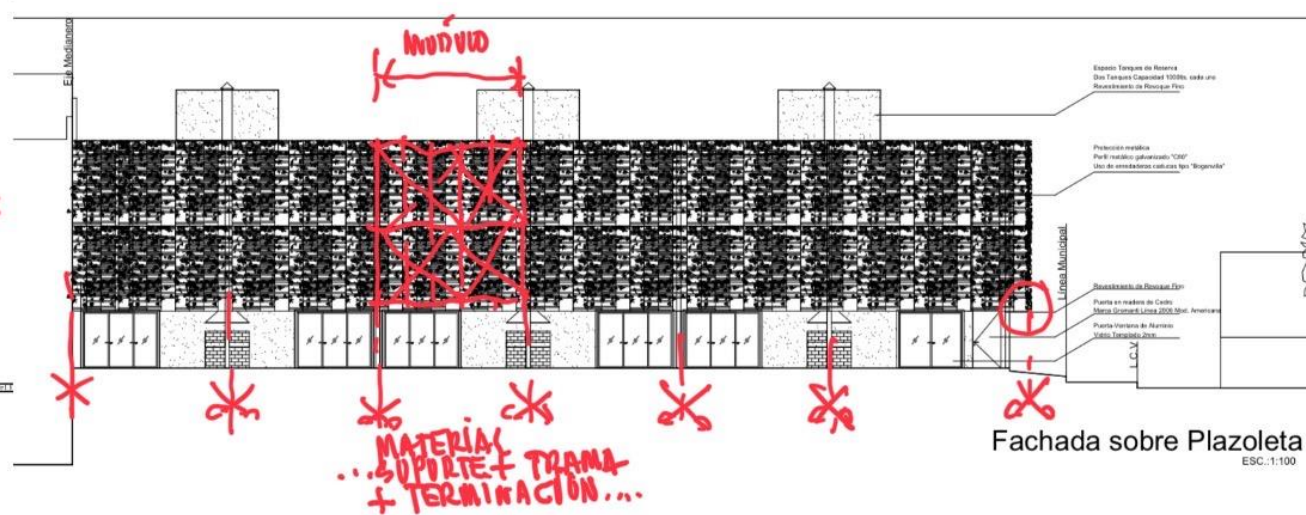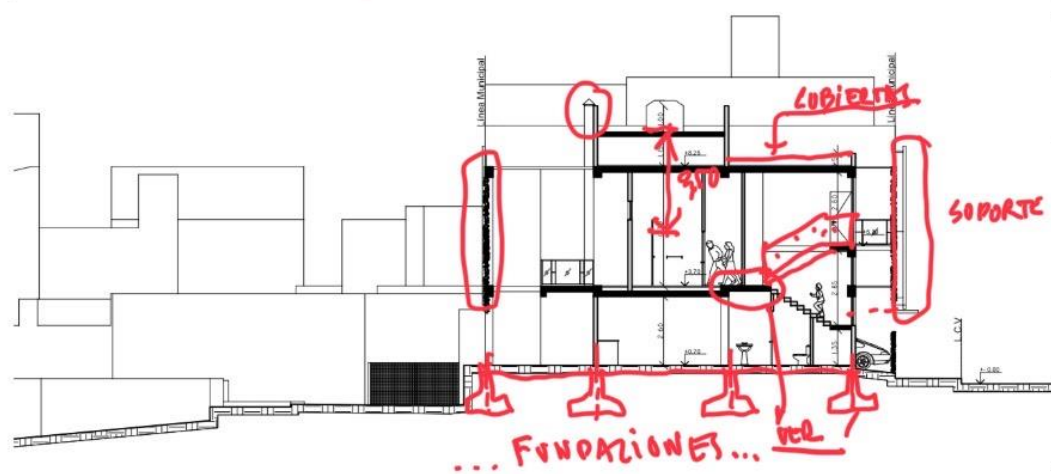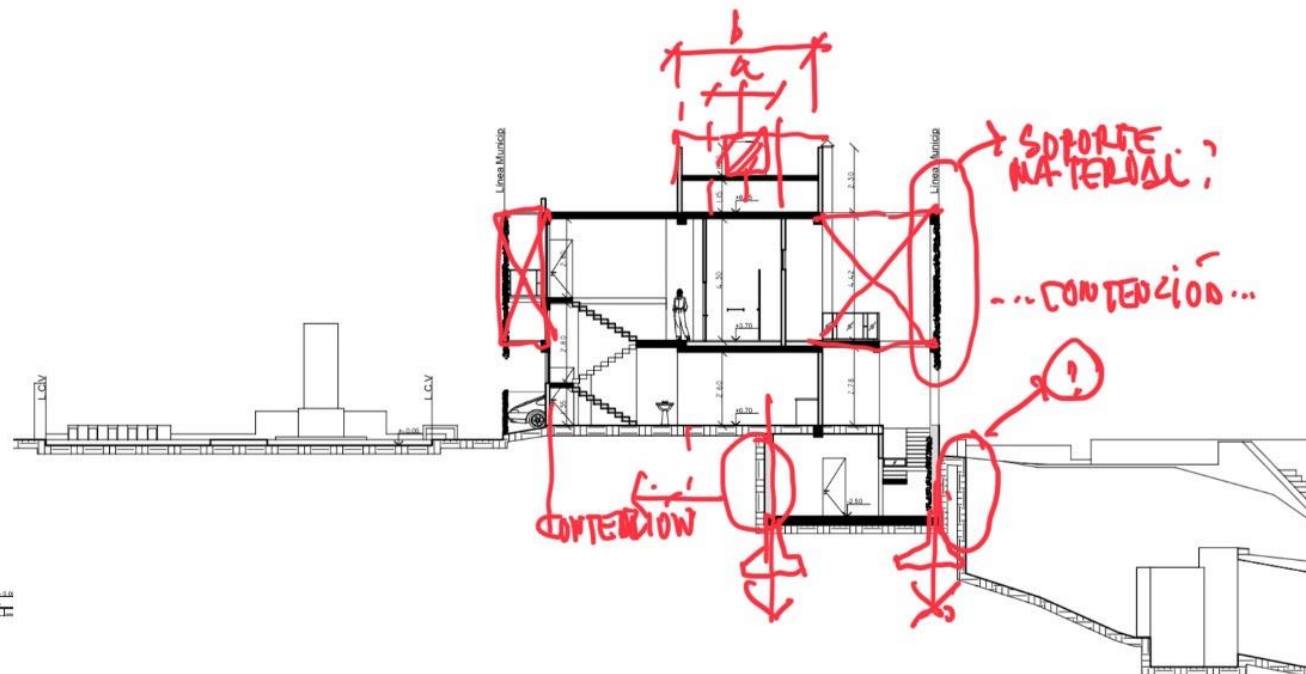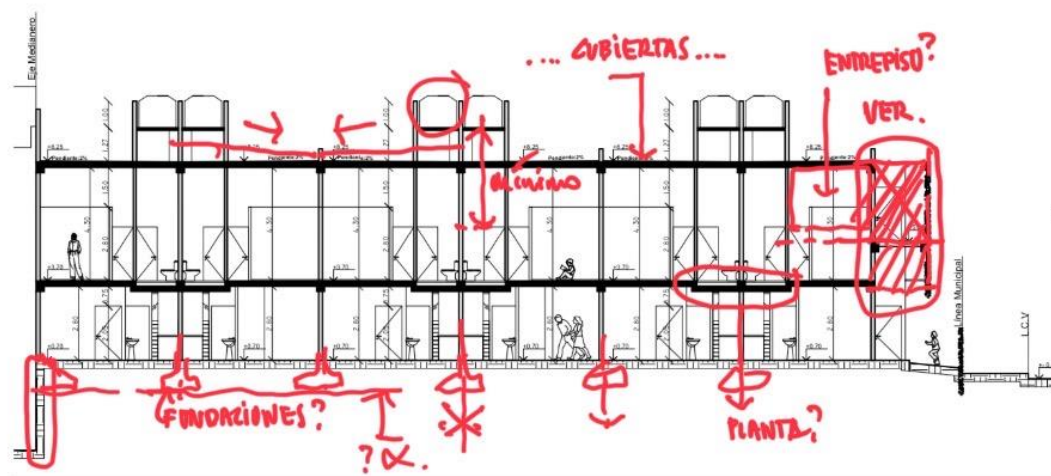


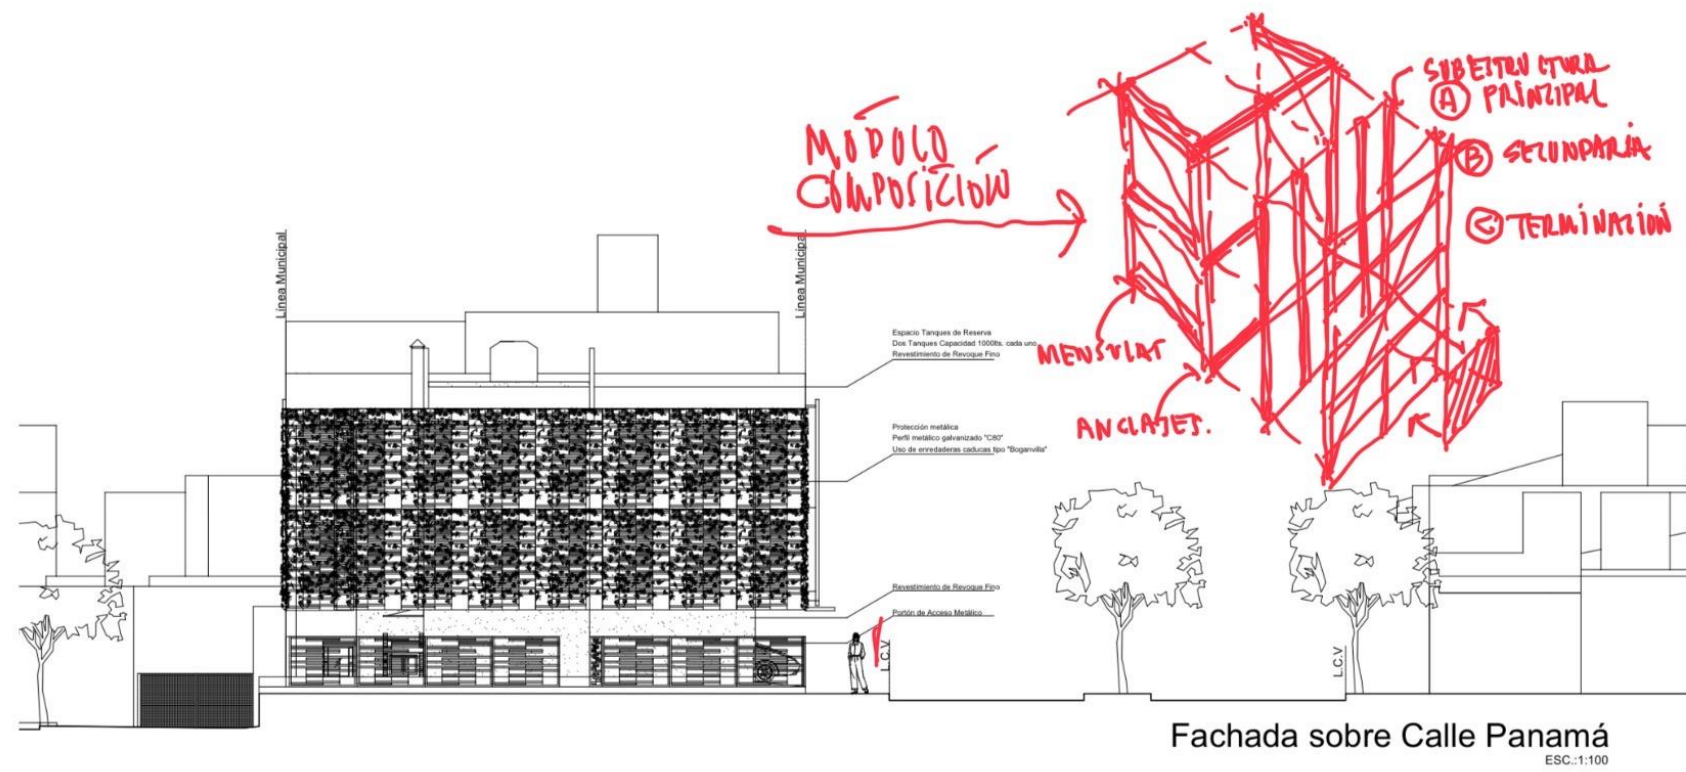

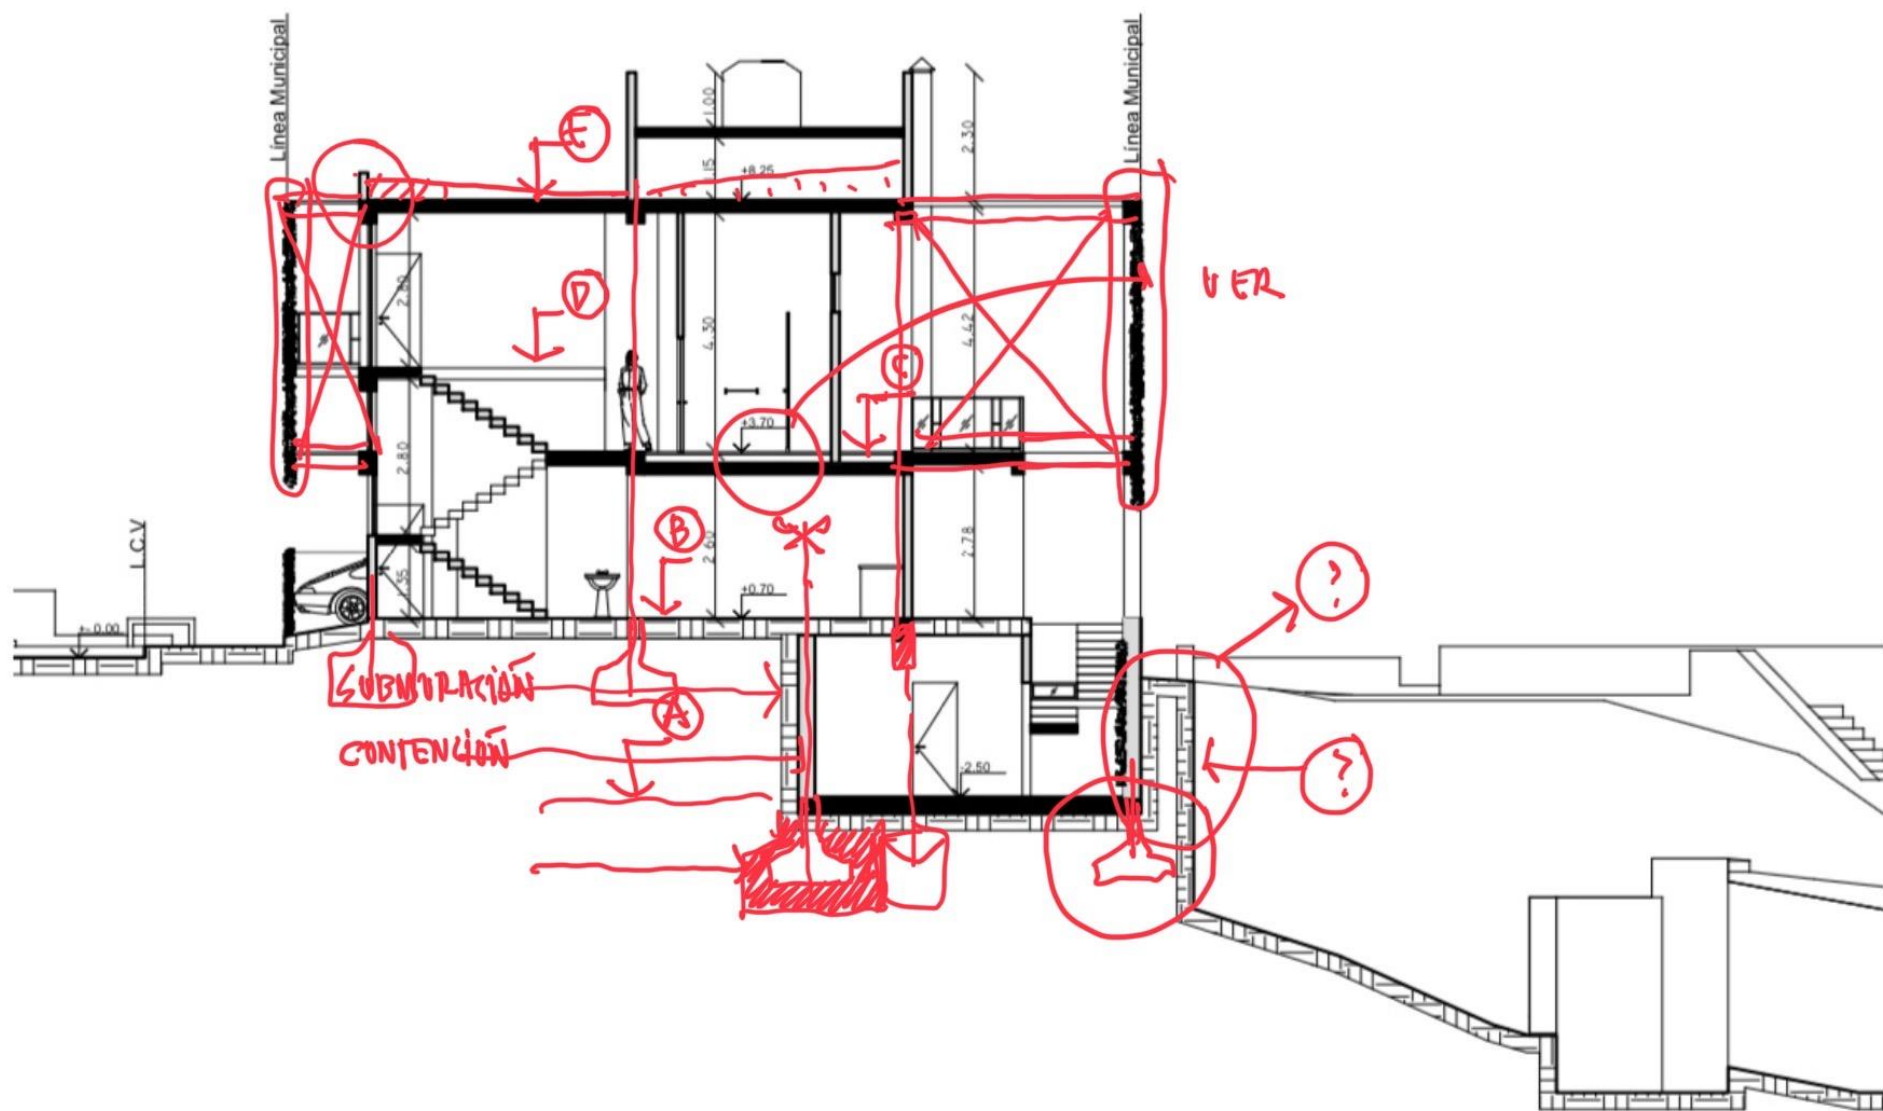


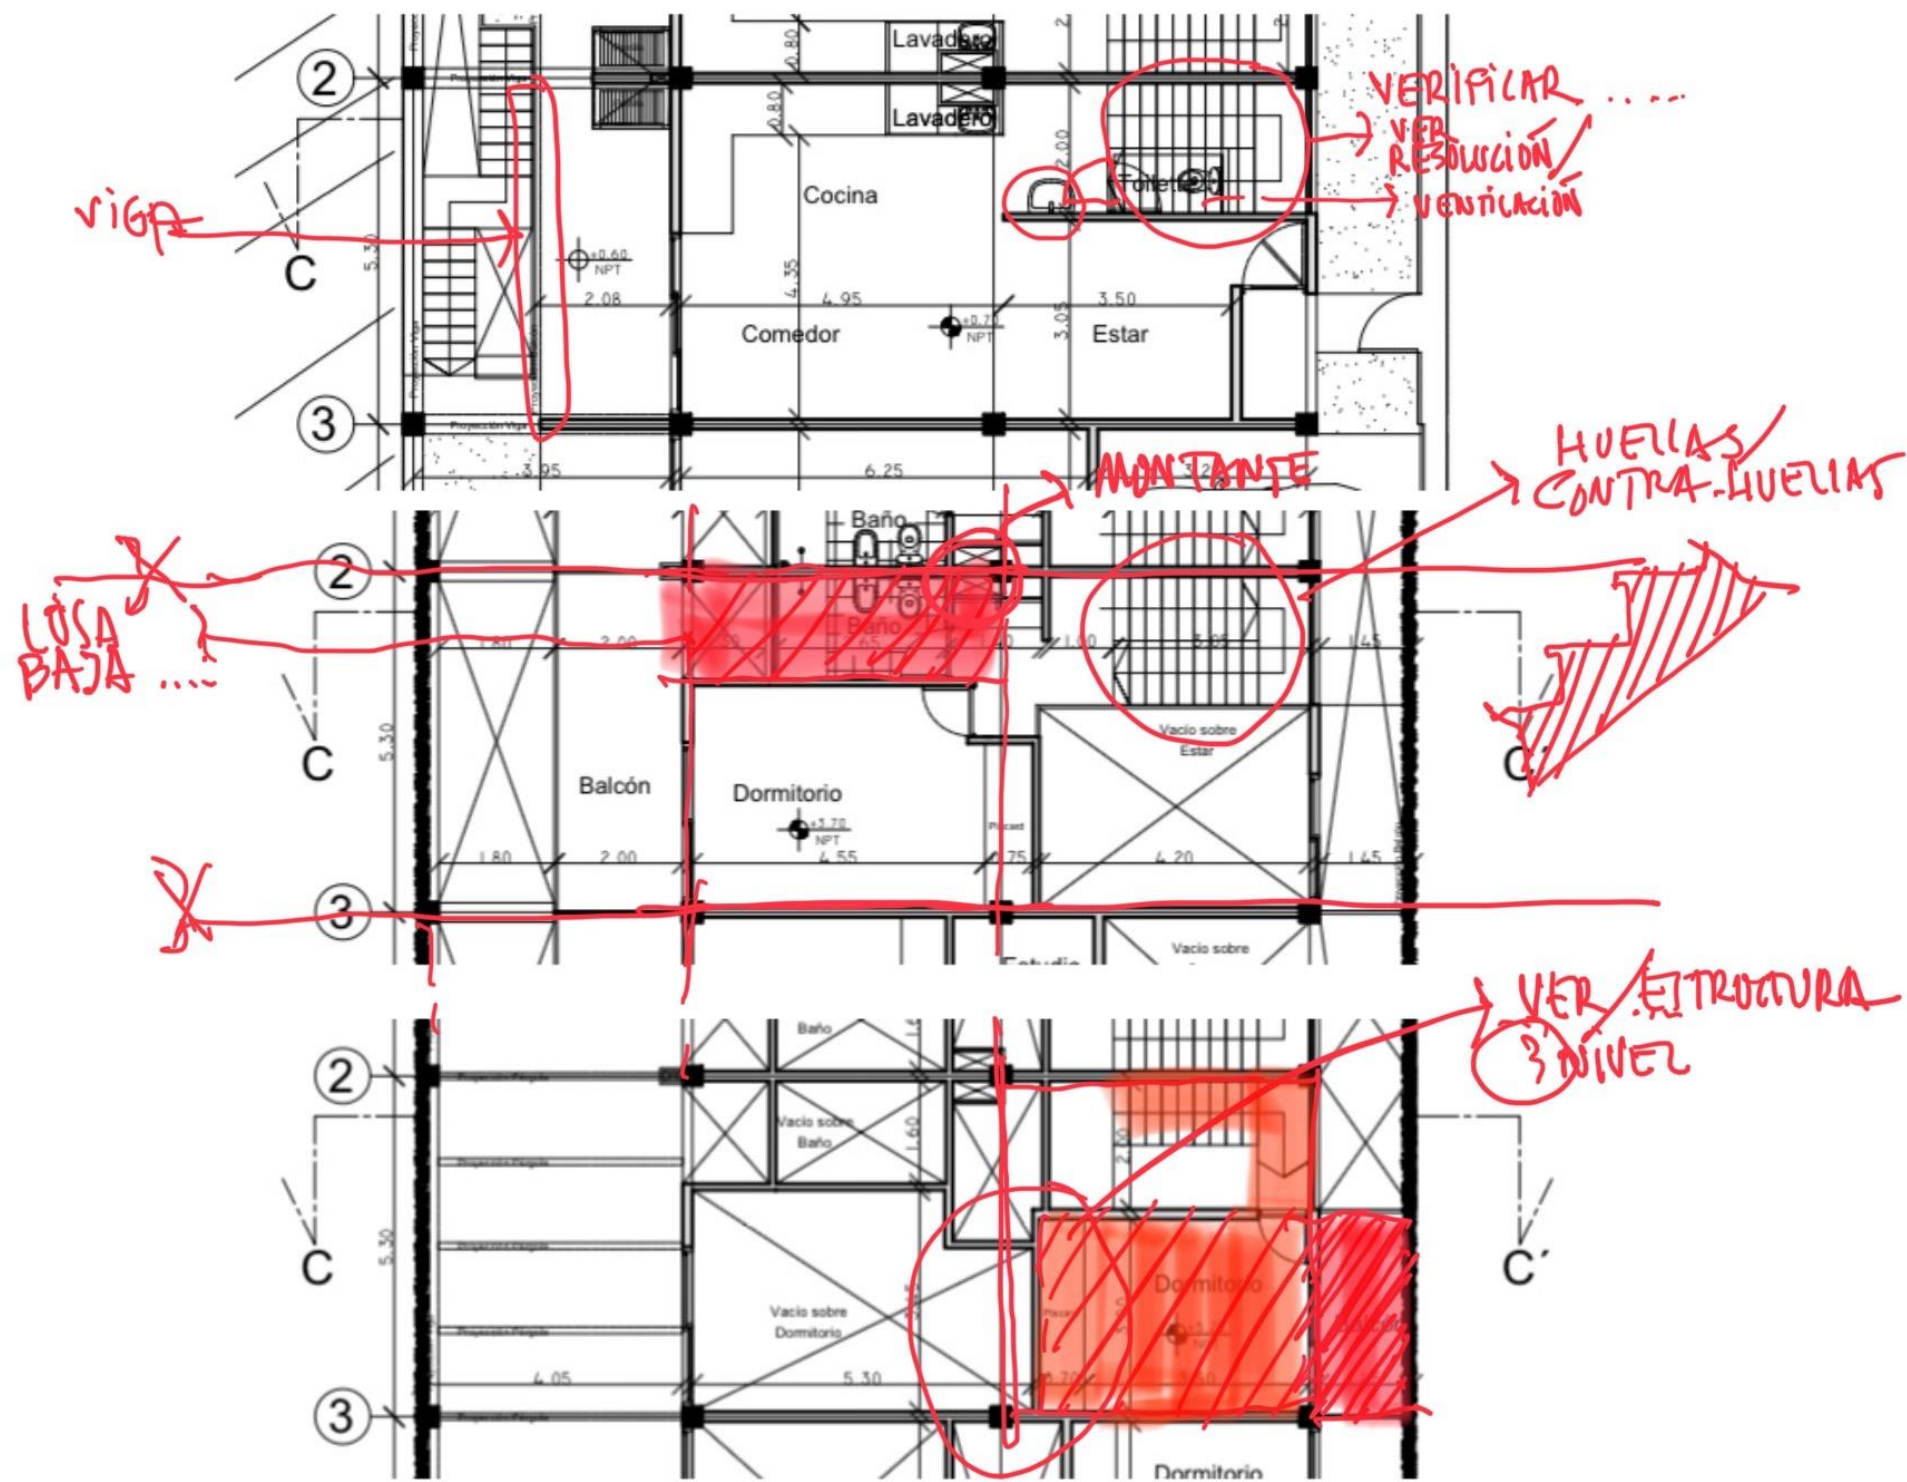


IMPLANTACION Y MORFOLOGIA

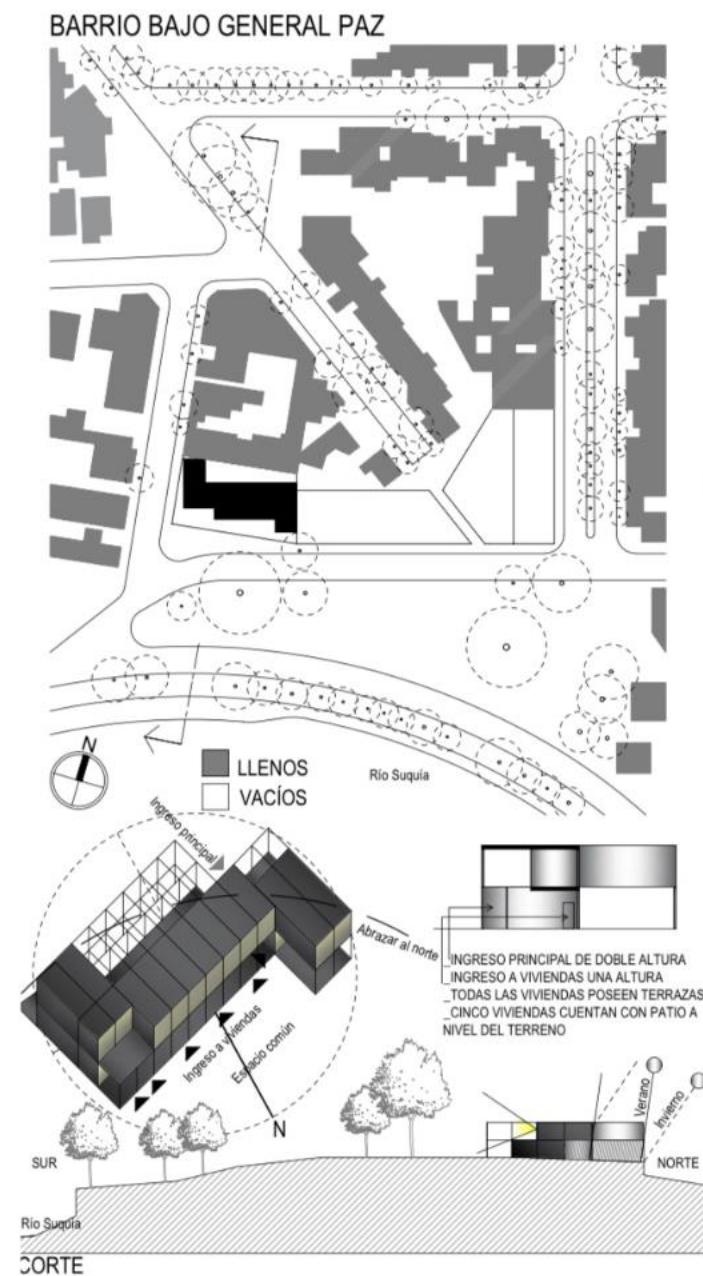


FUNCION - TIPOLOGIA

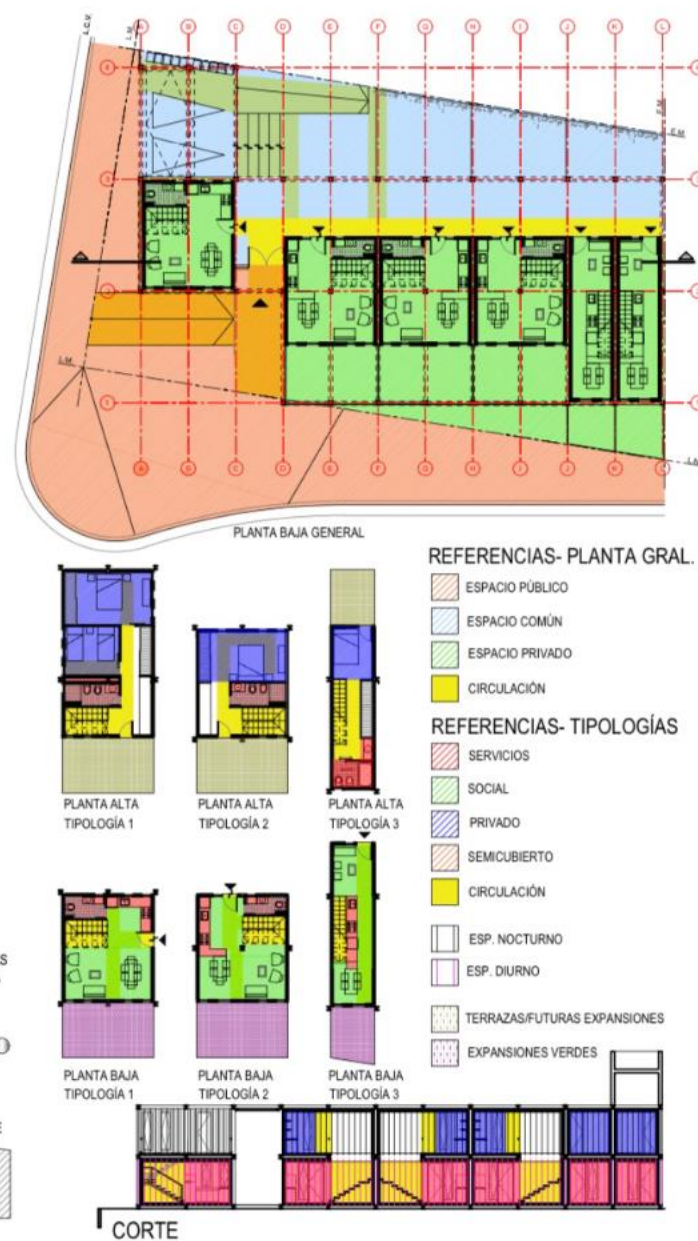


TECNOLOGIA - MATERIALIDAD

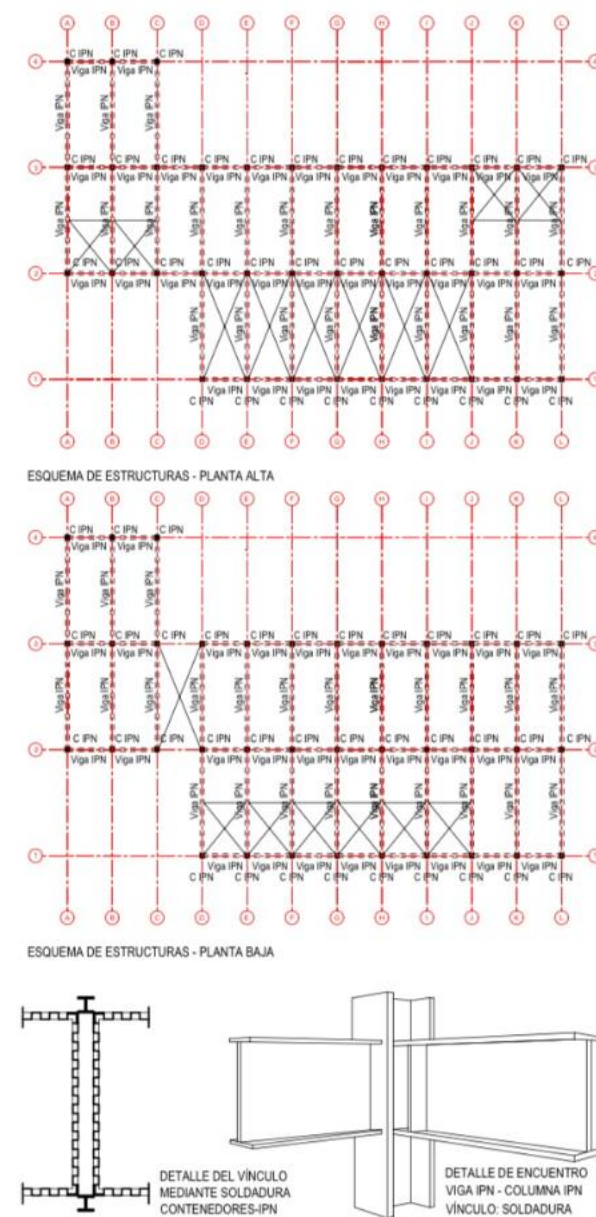

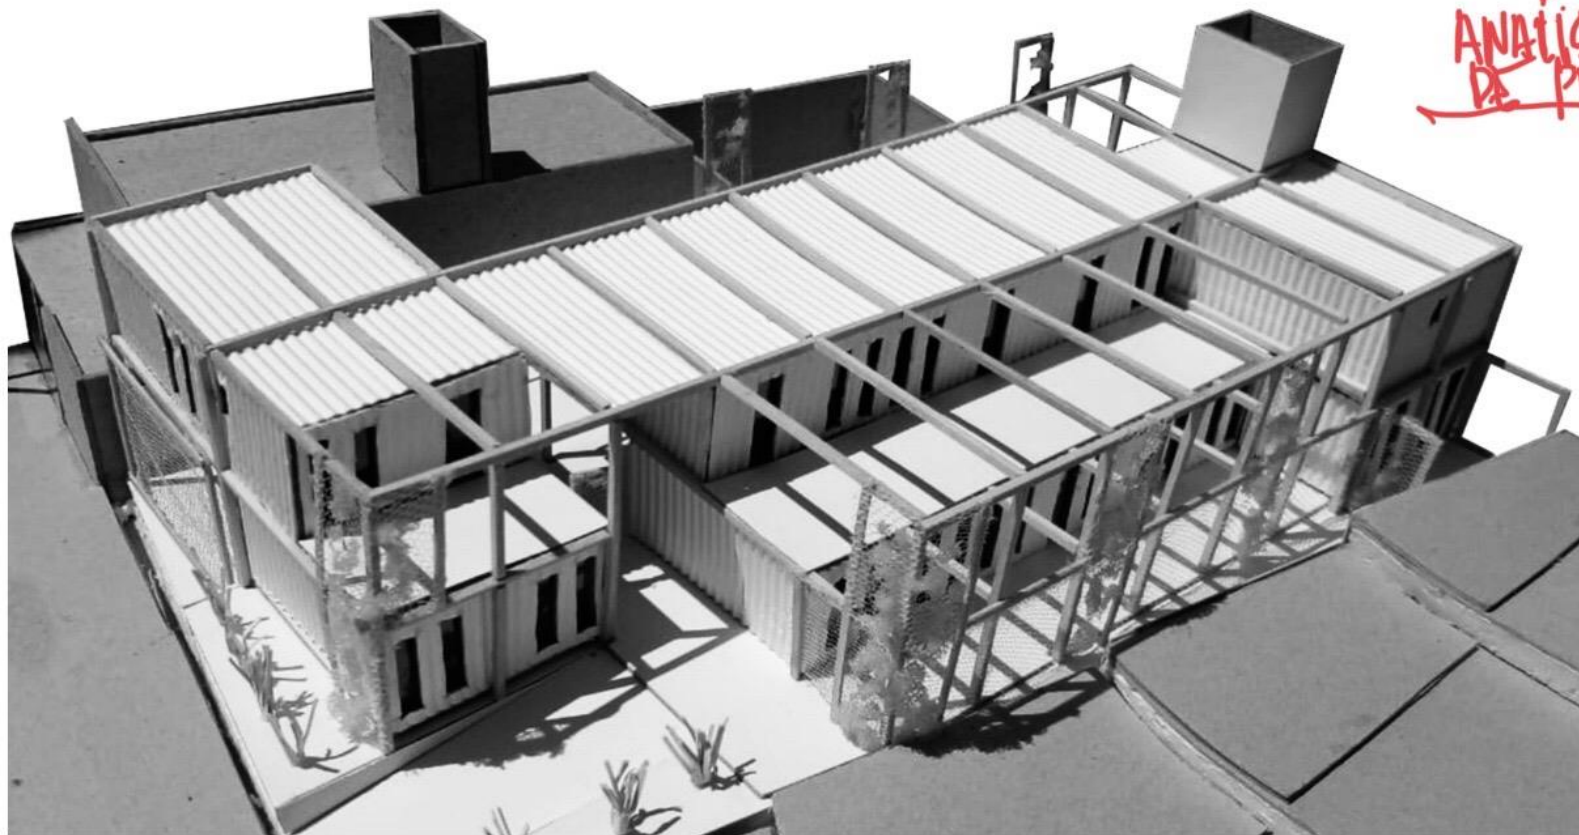

Drivelines Studios / LOT-EK

ANÁLISIS PROYECTO DE PRODUCCIÓN (?)

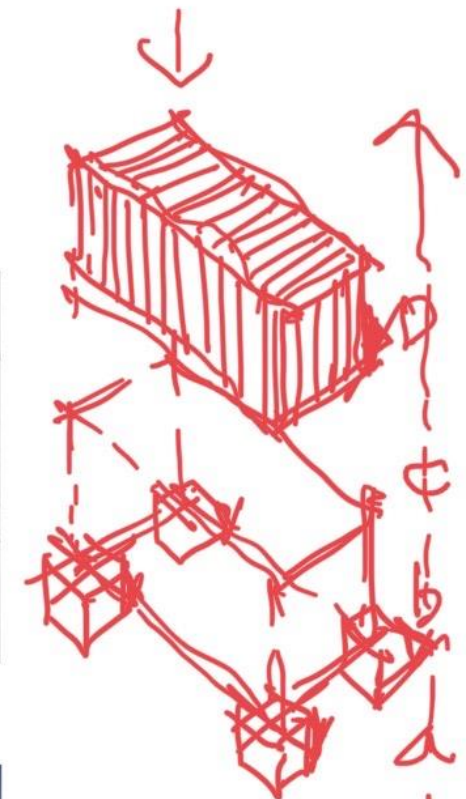

+ MONTAJE





Barcelona: primer edificio hecho con contenedores




El estadio 974 está construido con esa cantidad de containers y será completamente desmontado después del Mundial de Qatar 2022

PLANTA BAJA _ ESCALA 1:125

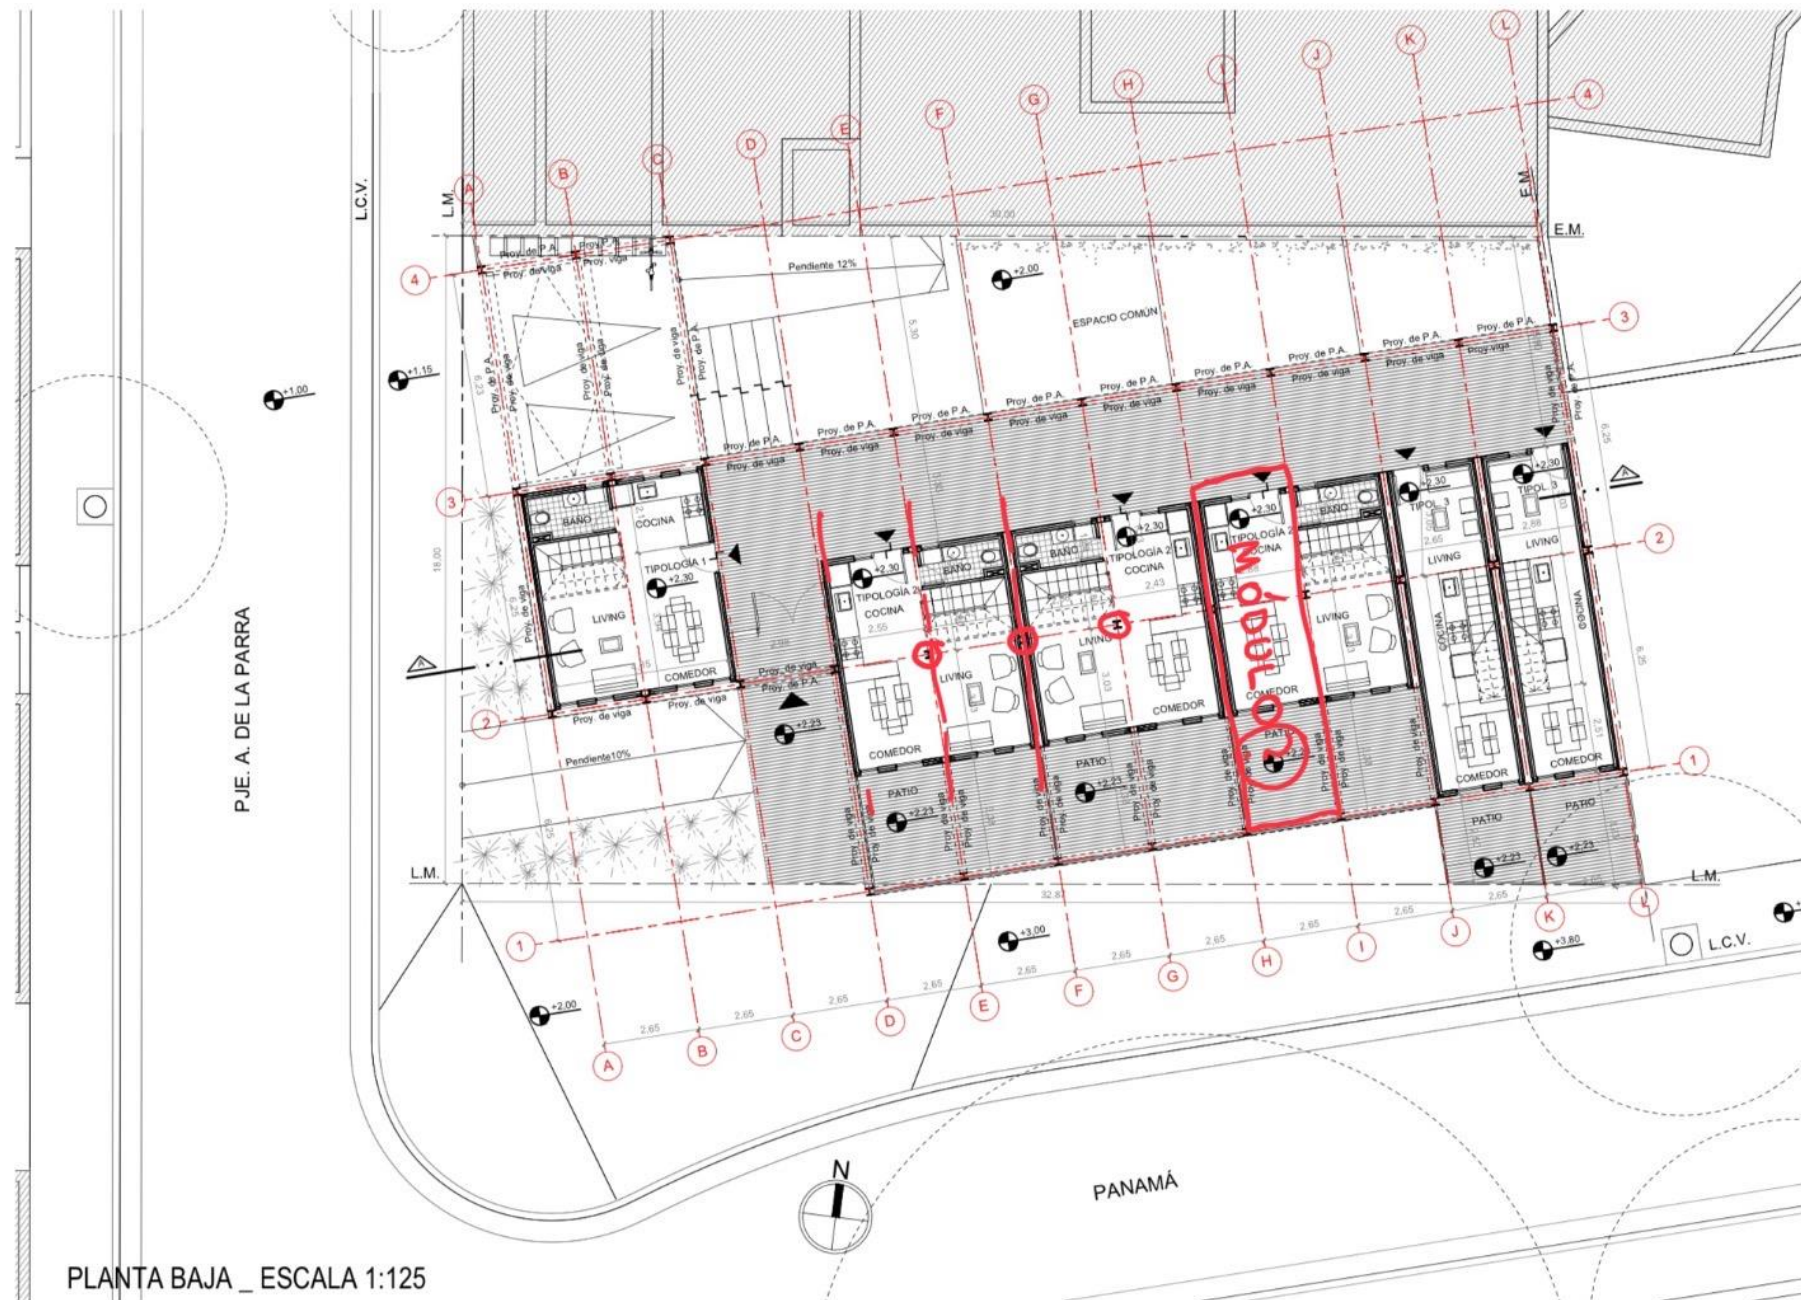


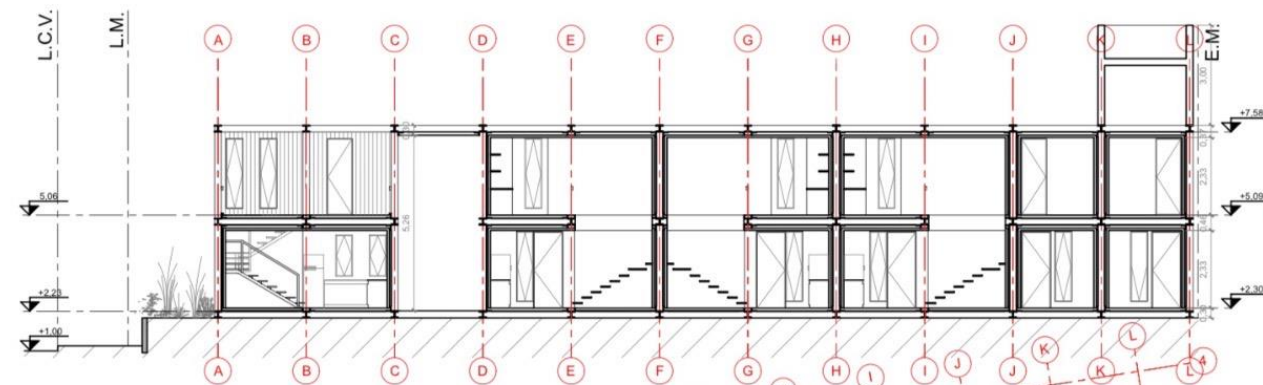


CORTE A-A _ ESCALA 1:125

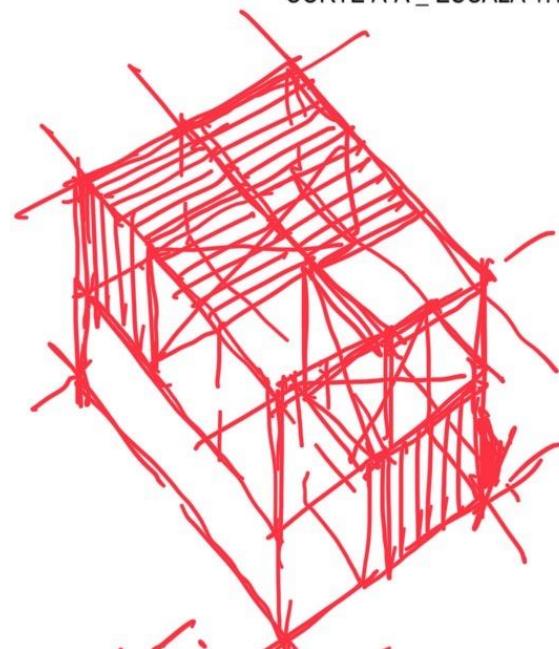


...LÓGICAS DE
VISO DEL MÓDULO...
PLANTA ALTA _ ESCALA 1:125

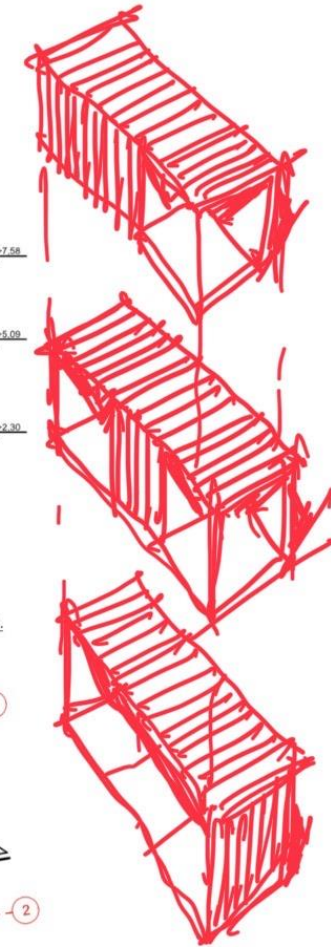



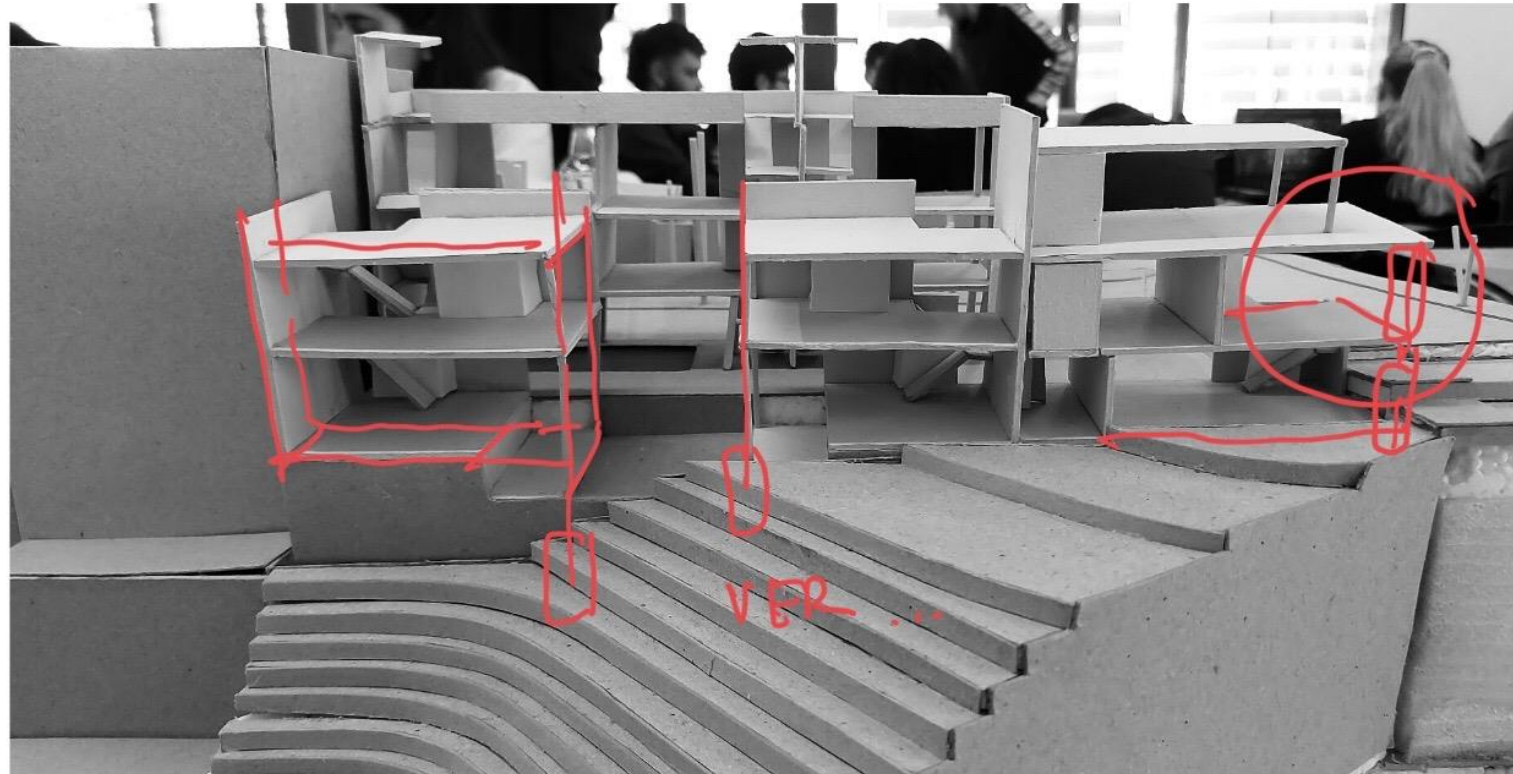


ADA TRASERA [ESC. 1:100]

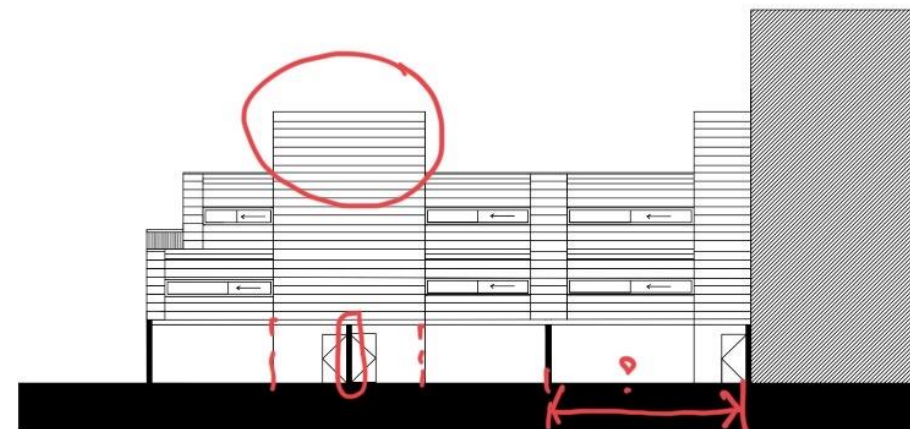


FACHADA PRINCIPAL [ESC. 1:100]

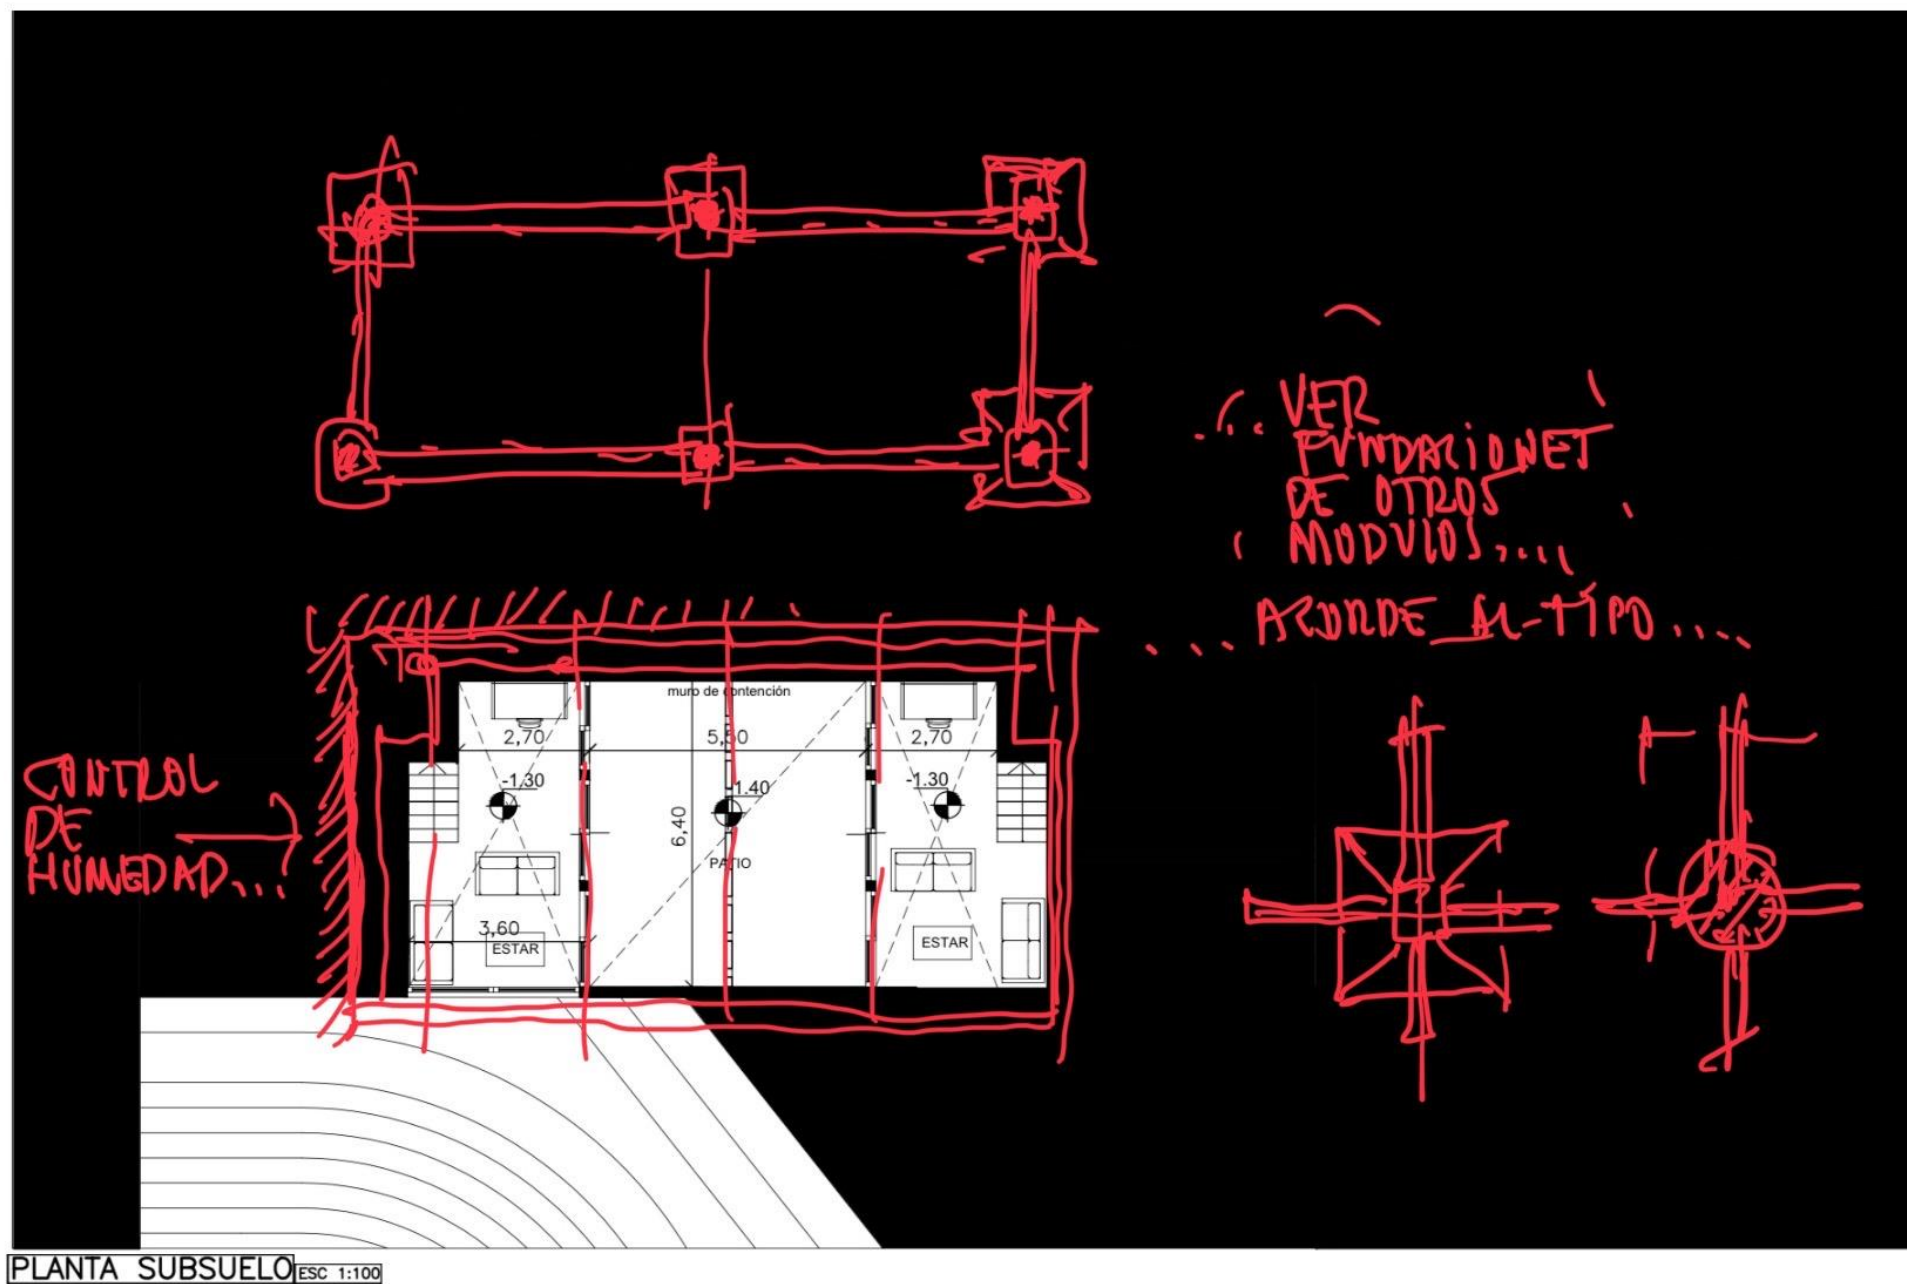

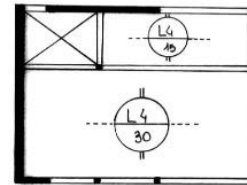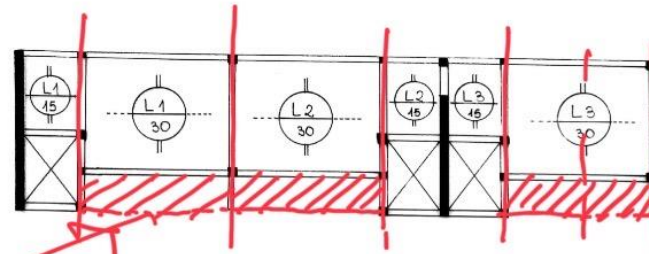

PLANTA ESTRUCTURAL 2da ESC. 1:100

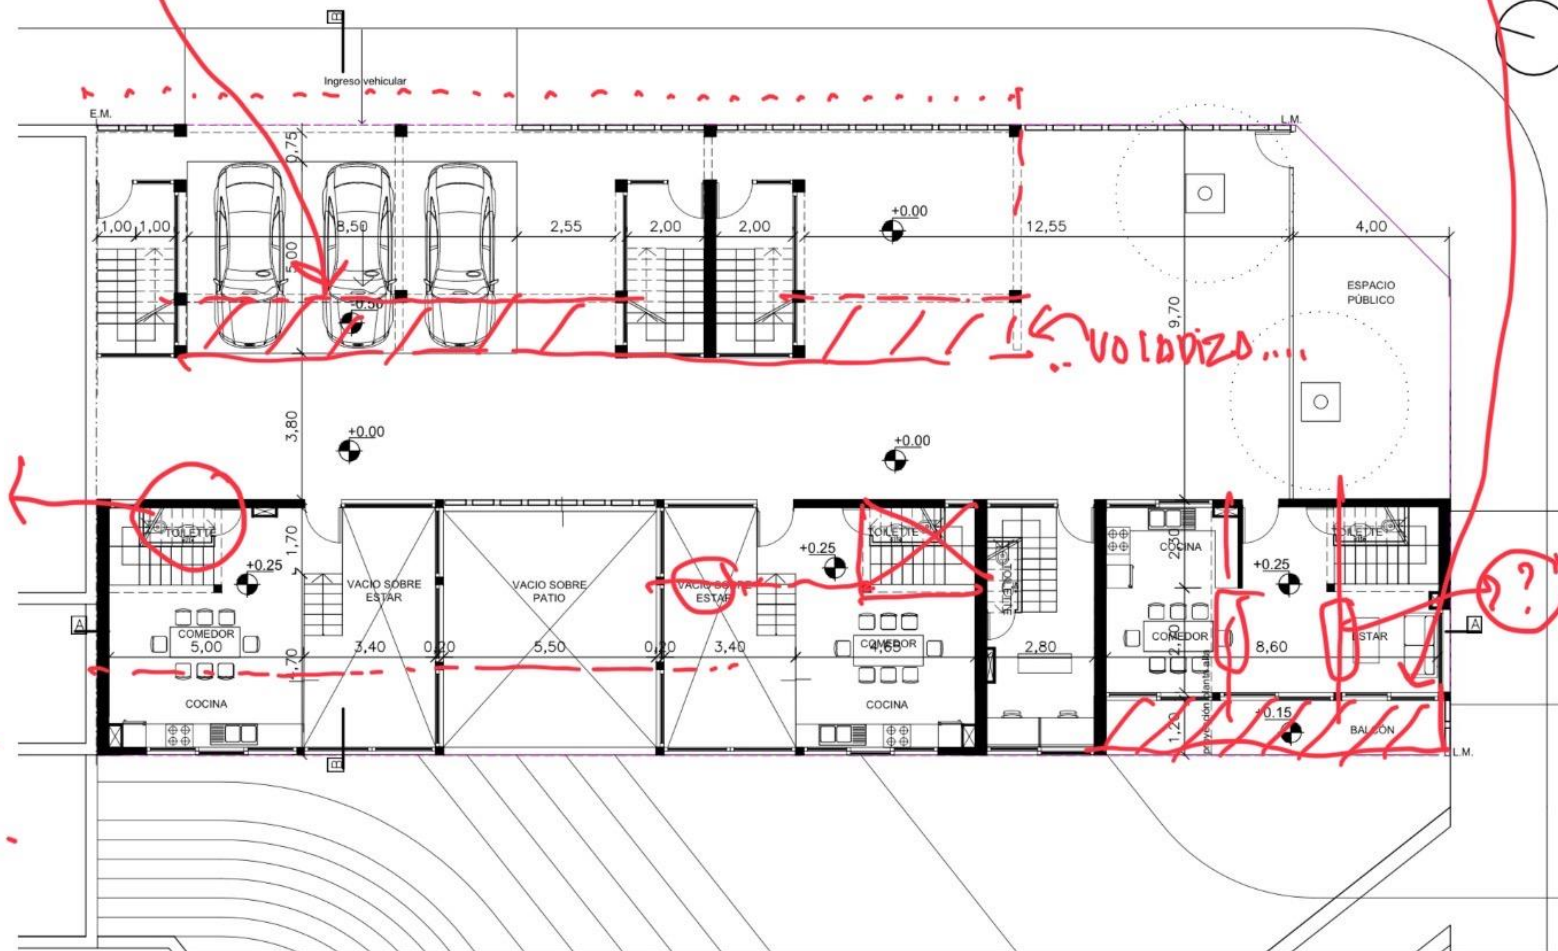


... VERIFICAR...
VENTILACION...


PLANTA BAJA ESC. 1:100







PLANTA PRIMER PISO ESC 1:100

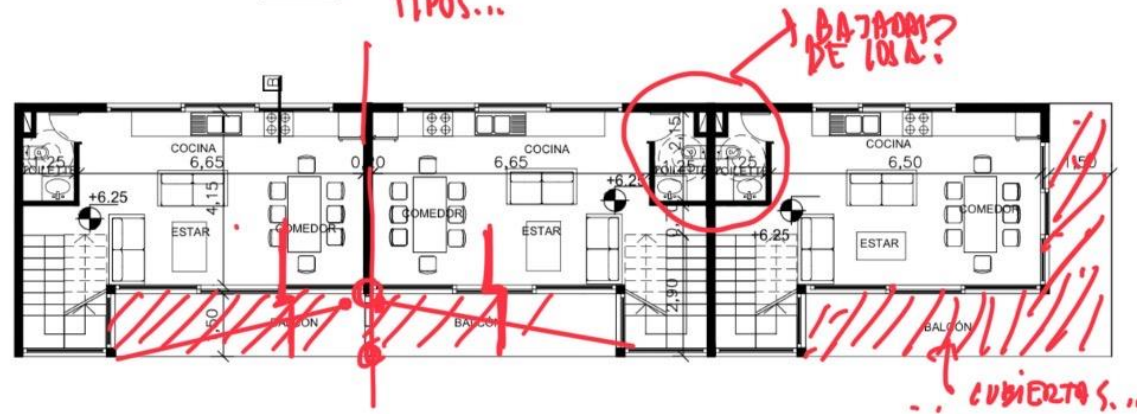

PLANTA SEGUNDO PISO ESC 1:100

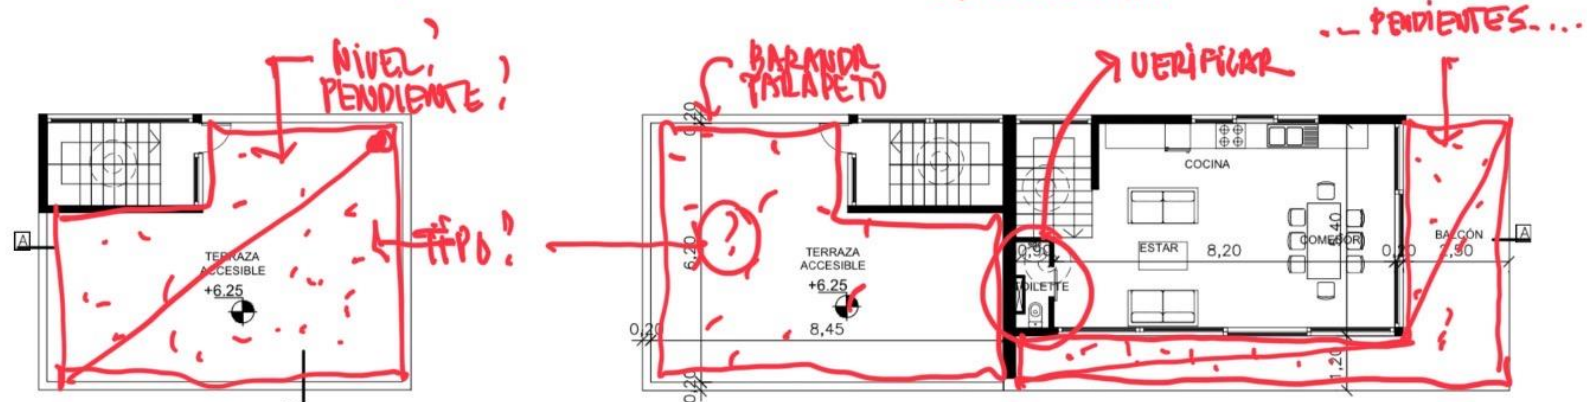

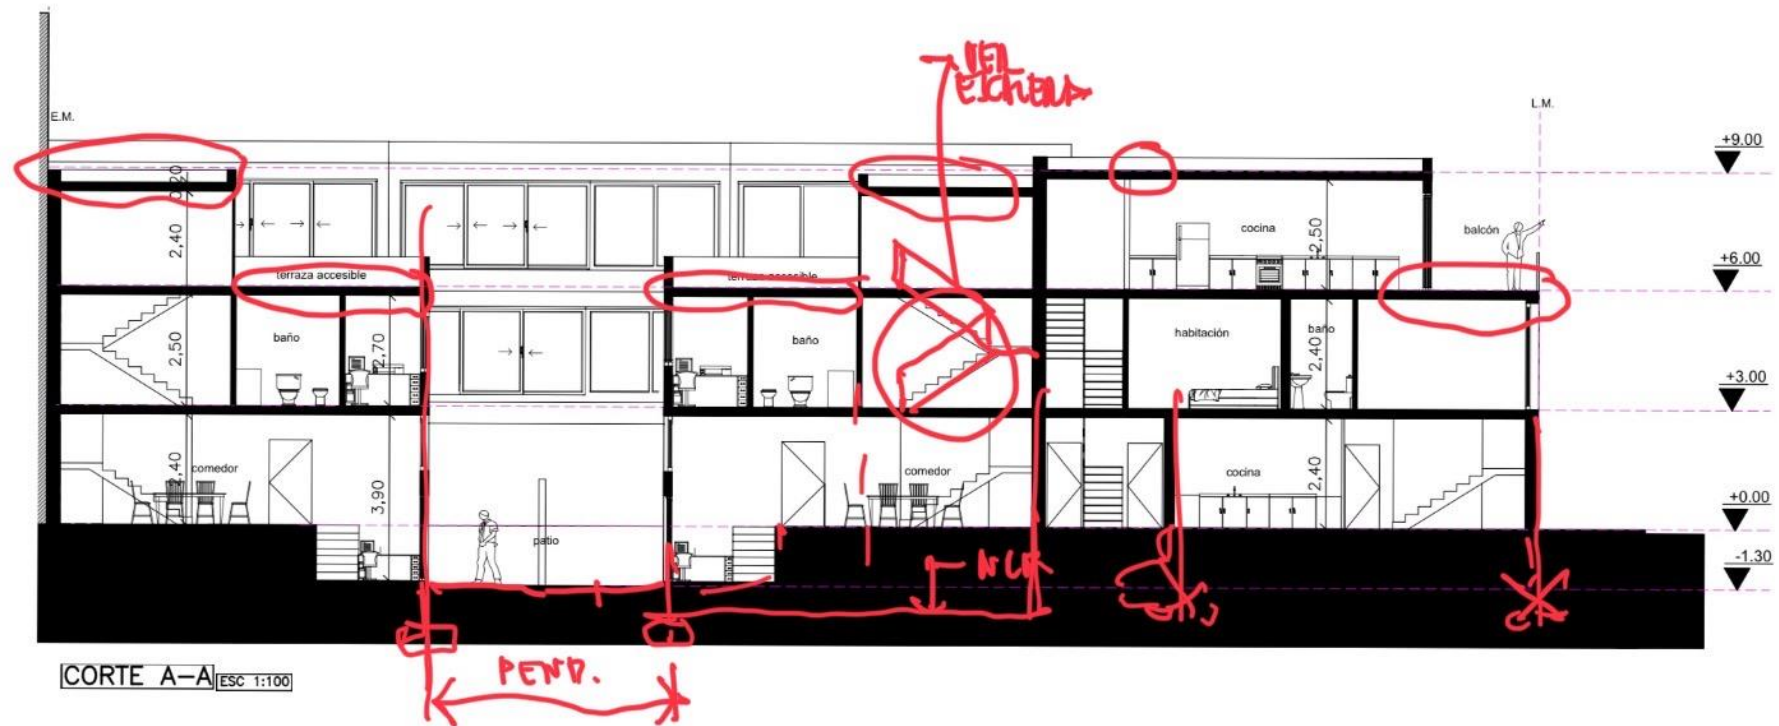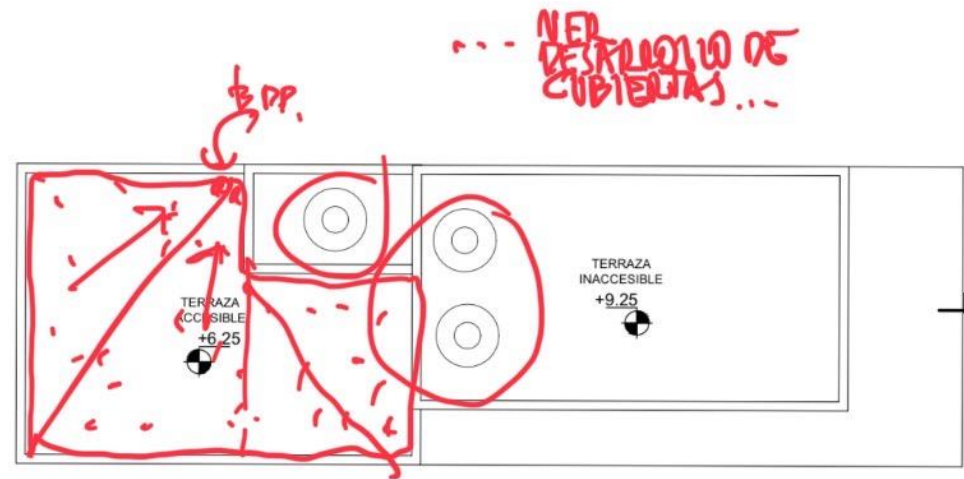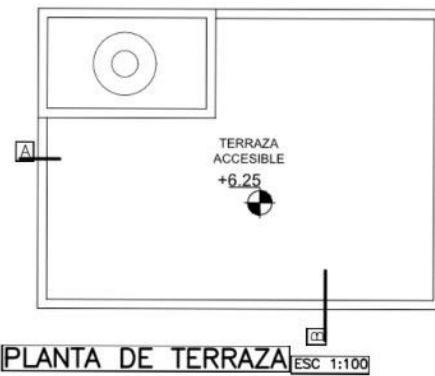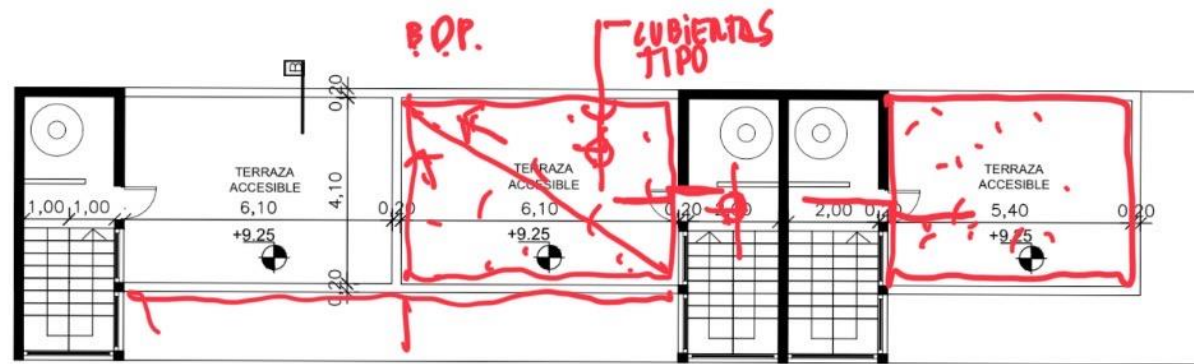










FACHADA LATERAL




ESC 1:100






...VER... OPCIONES ...

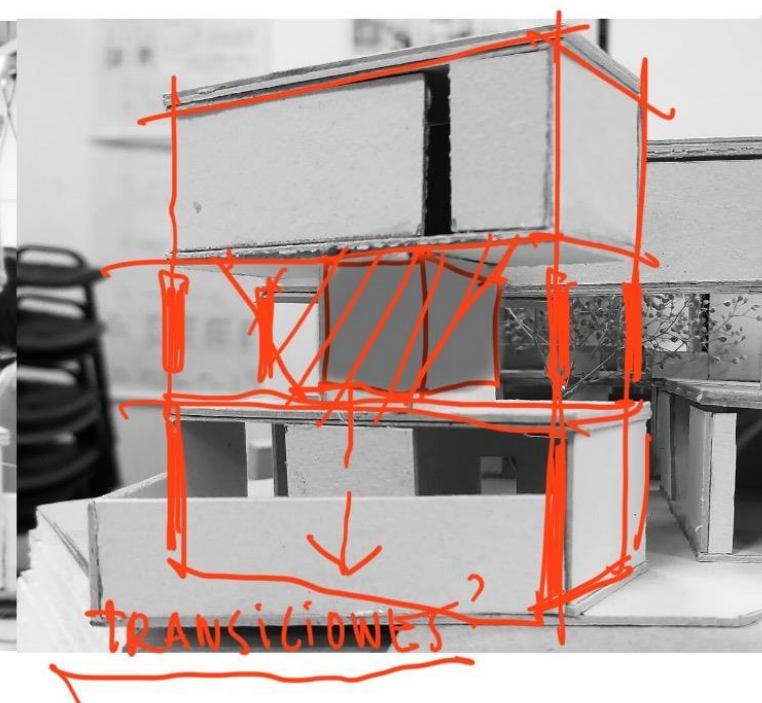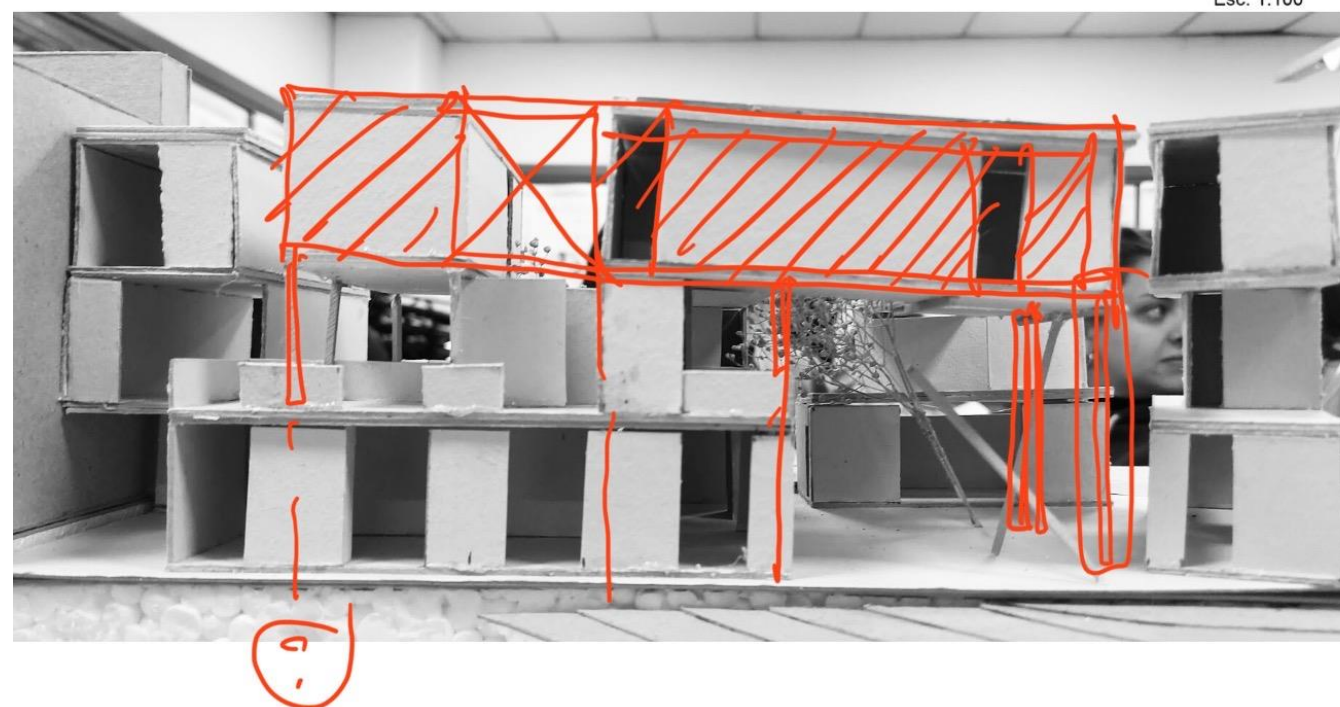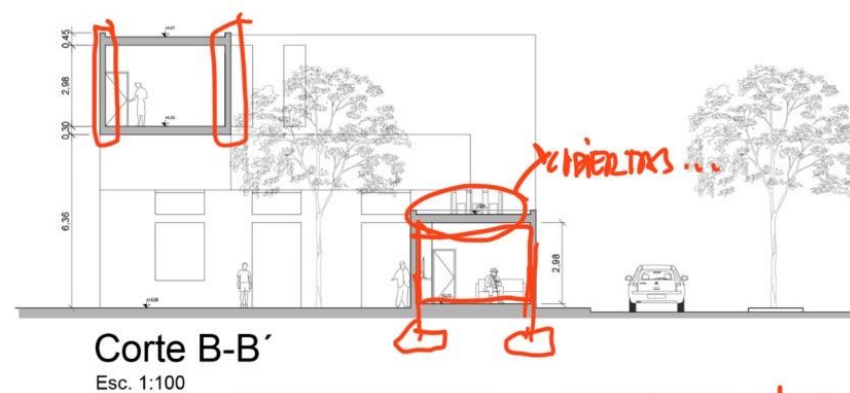
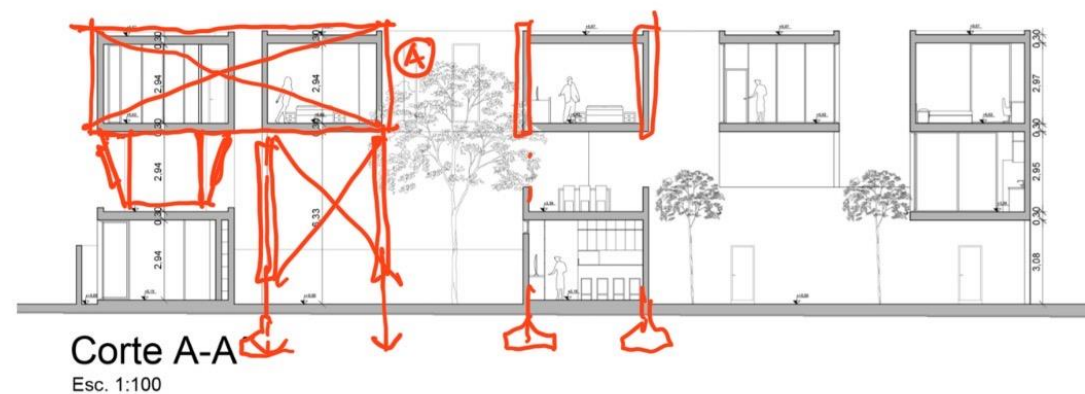
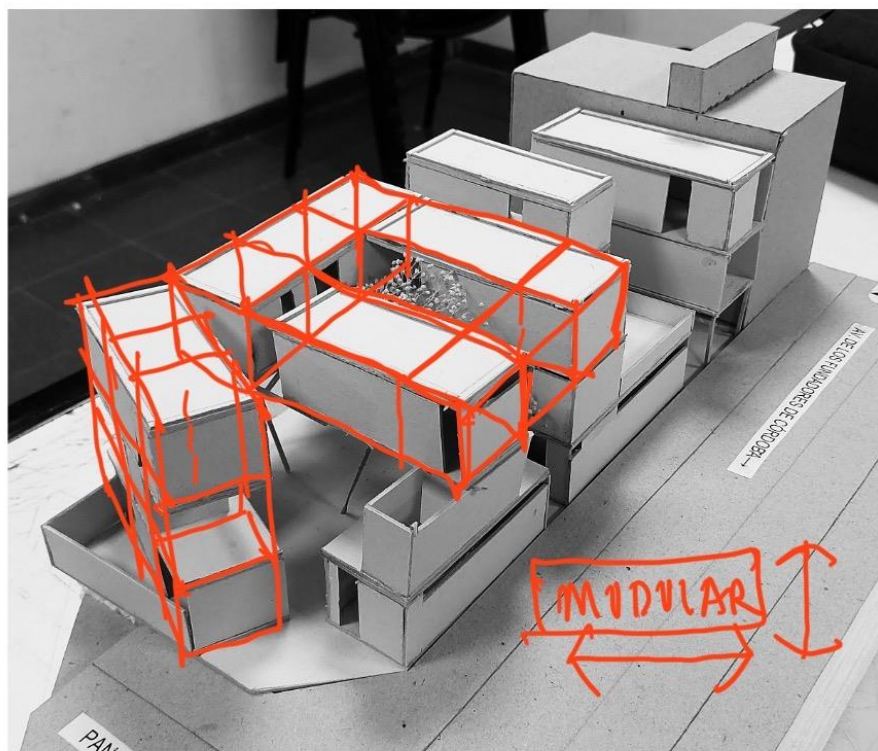



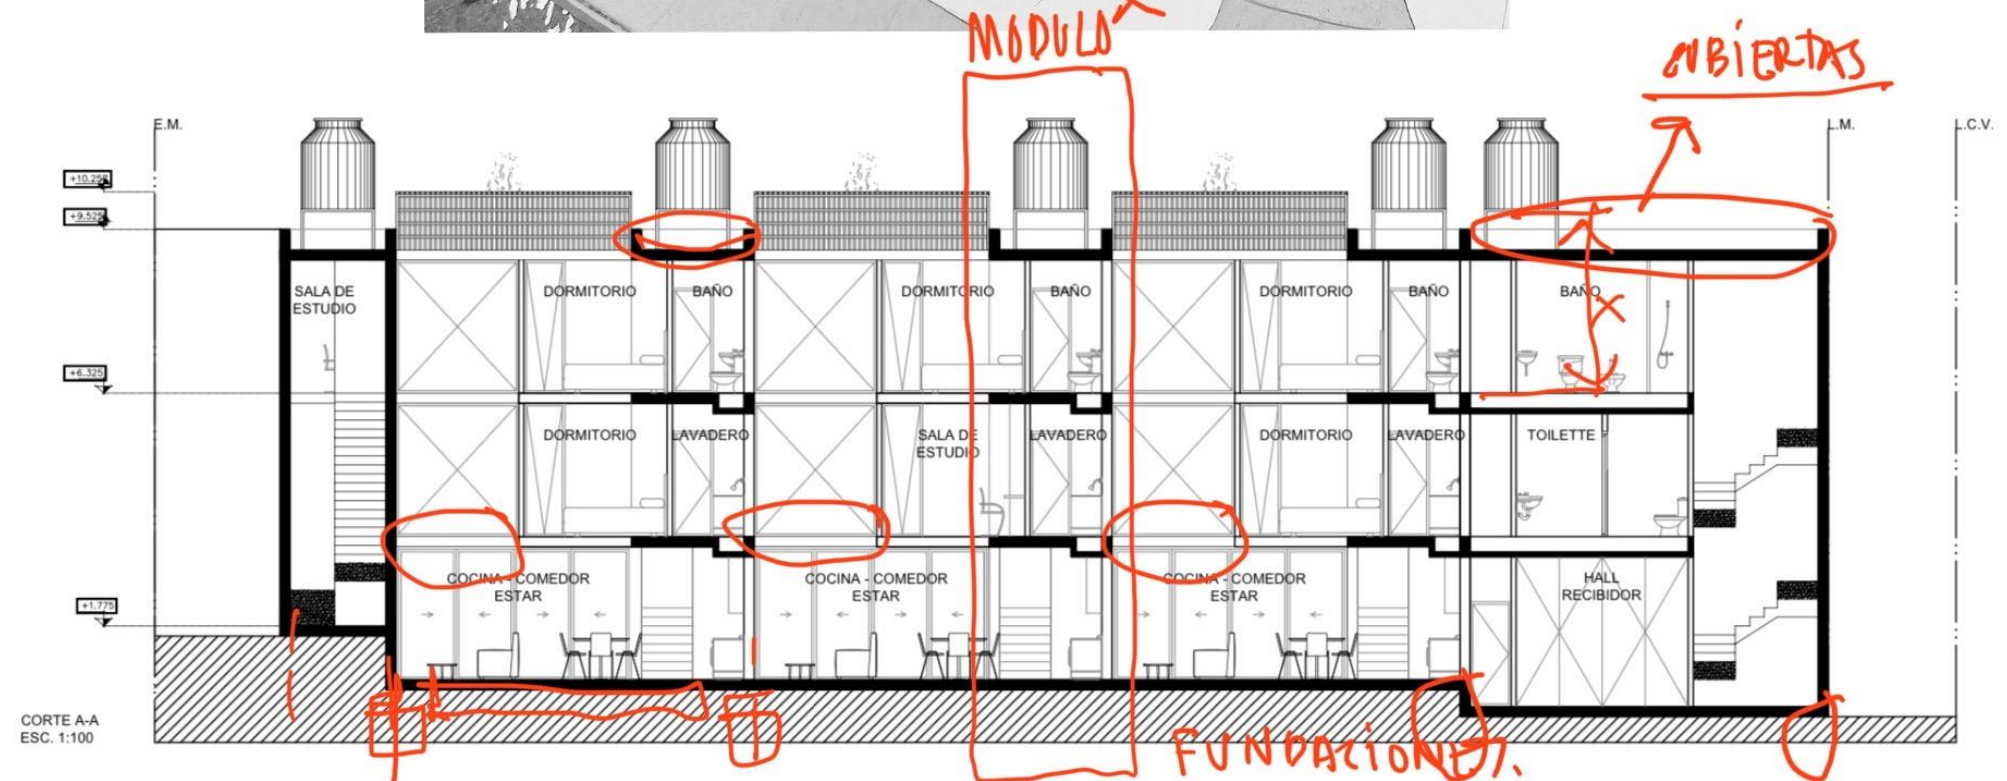
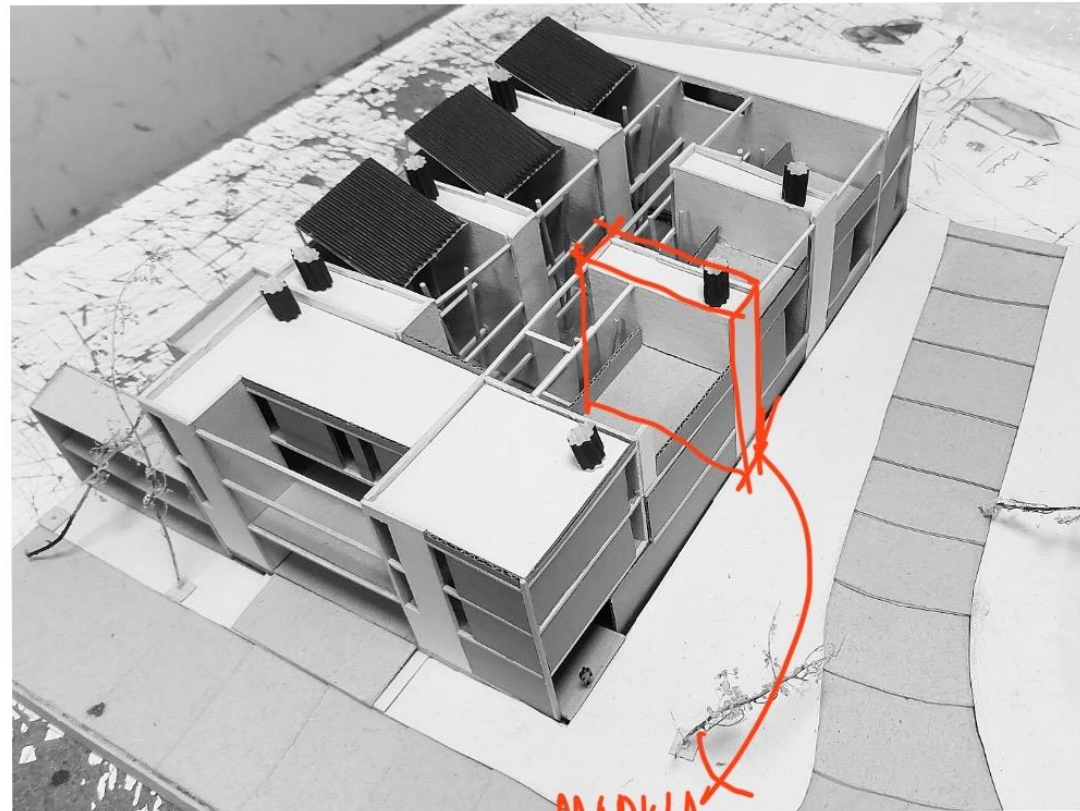


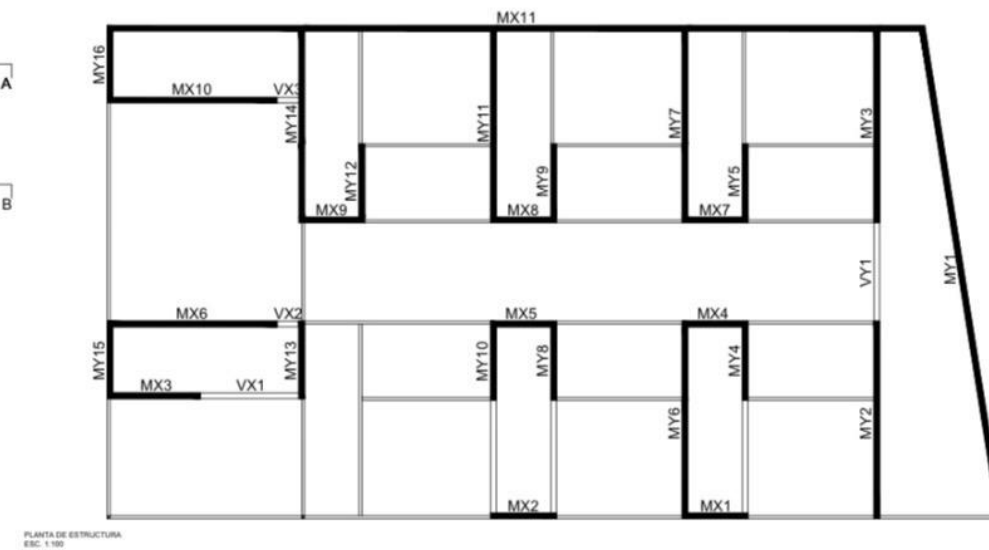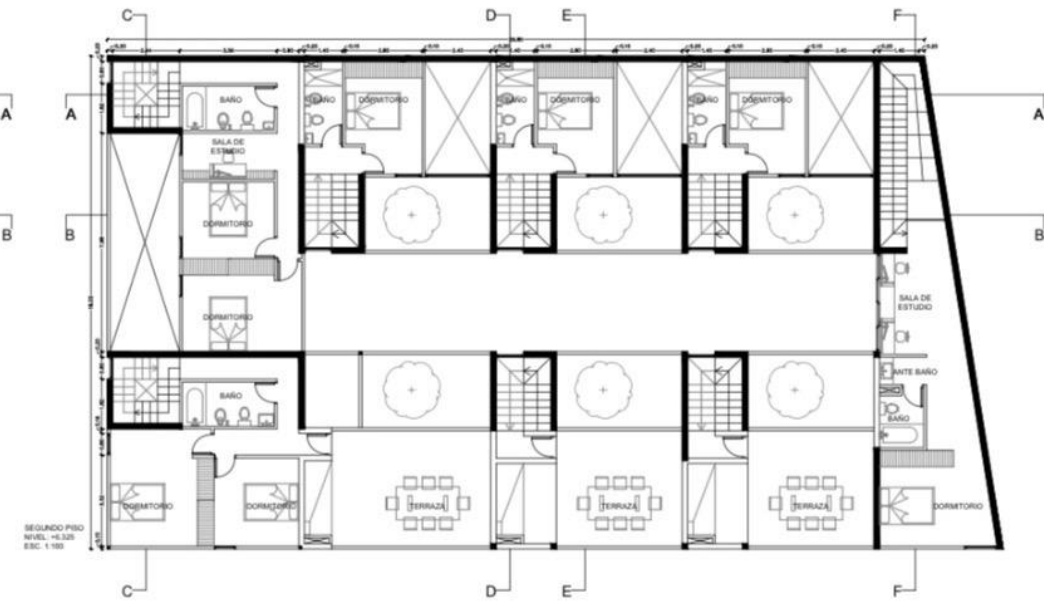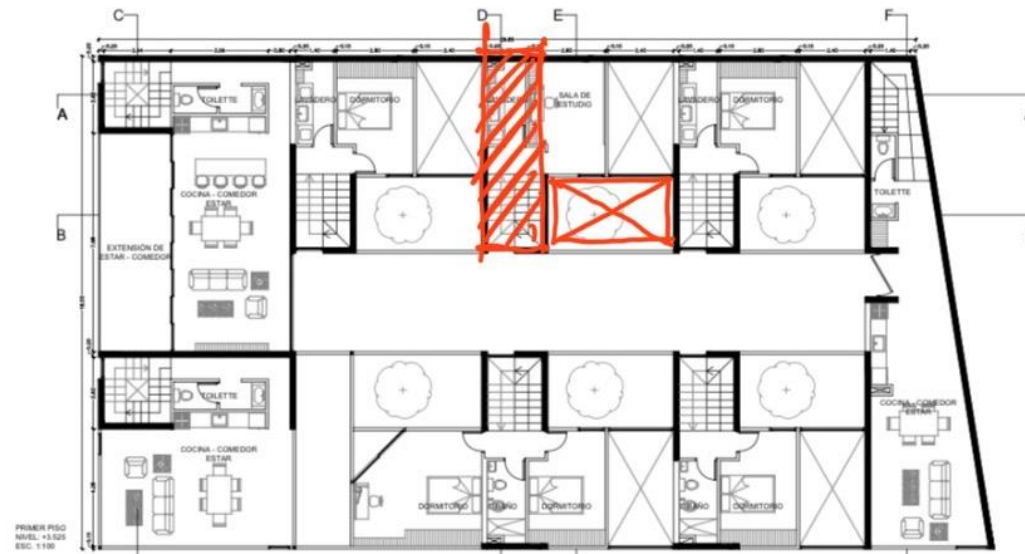

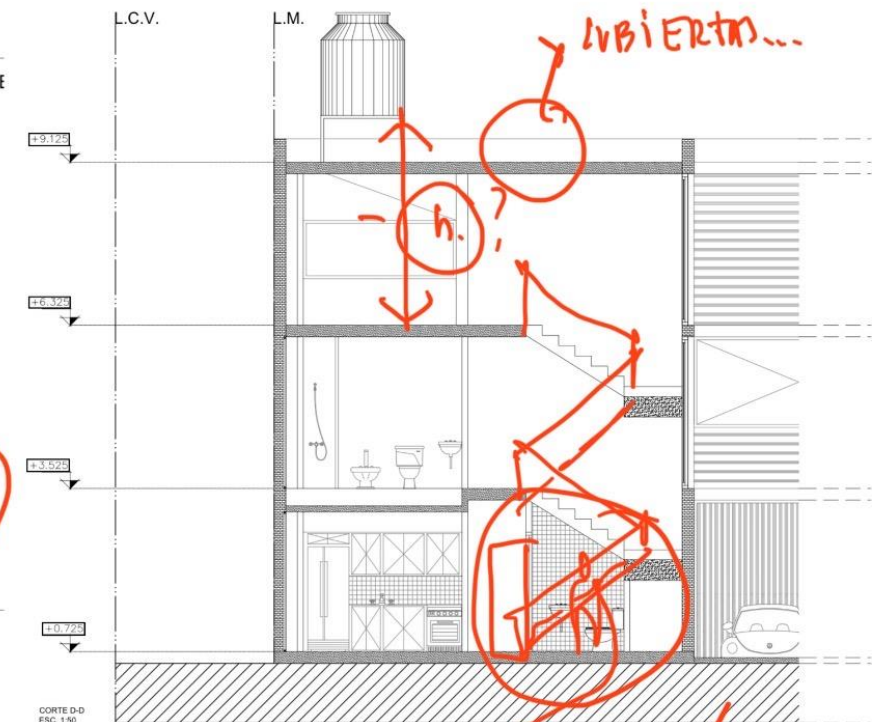


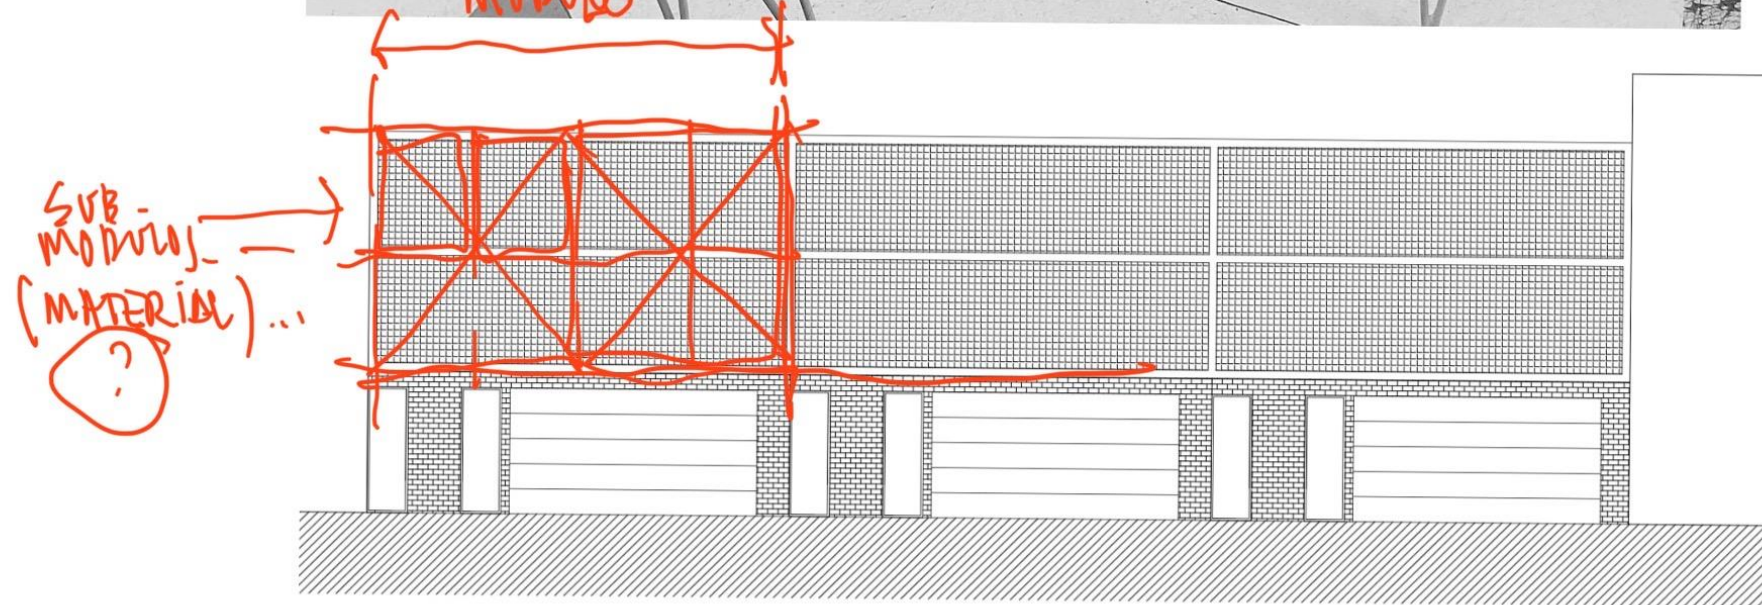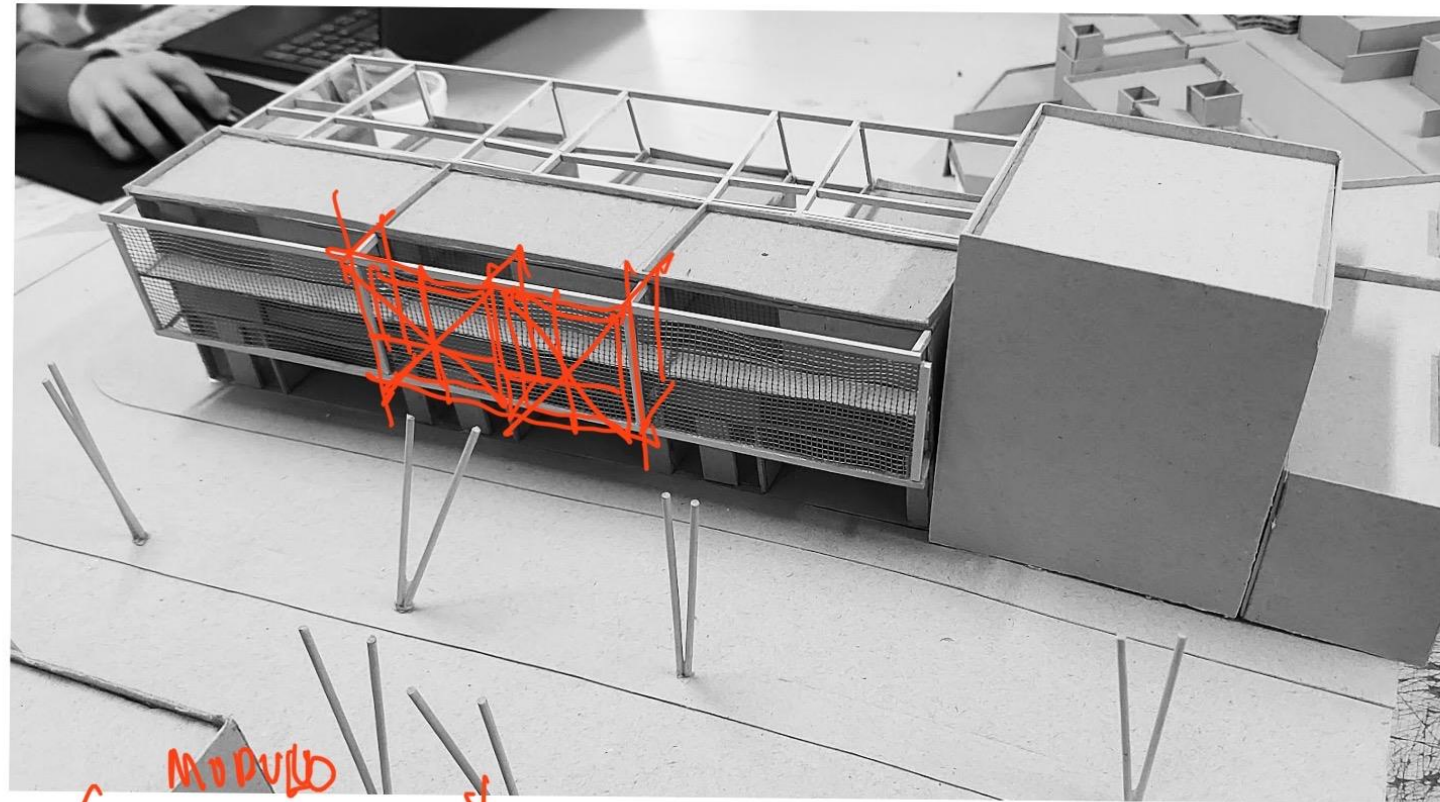

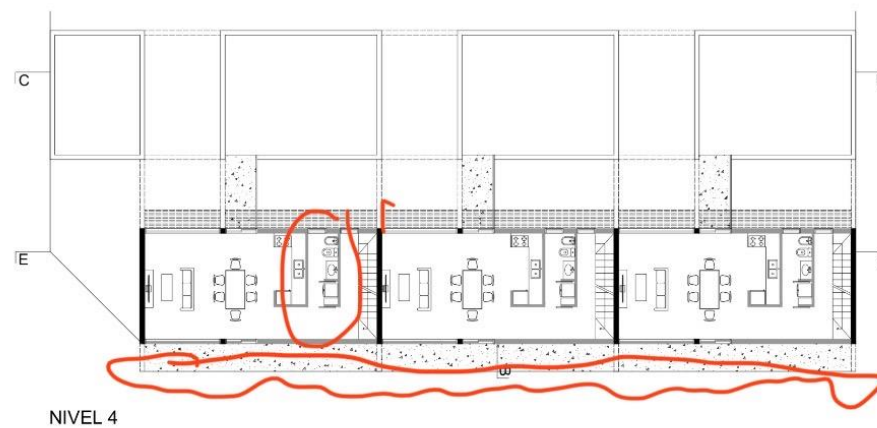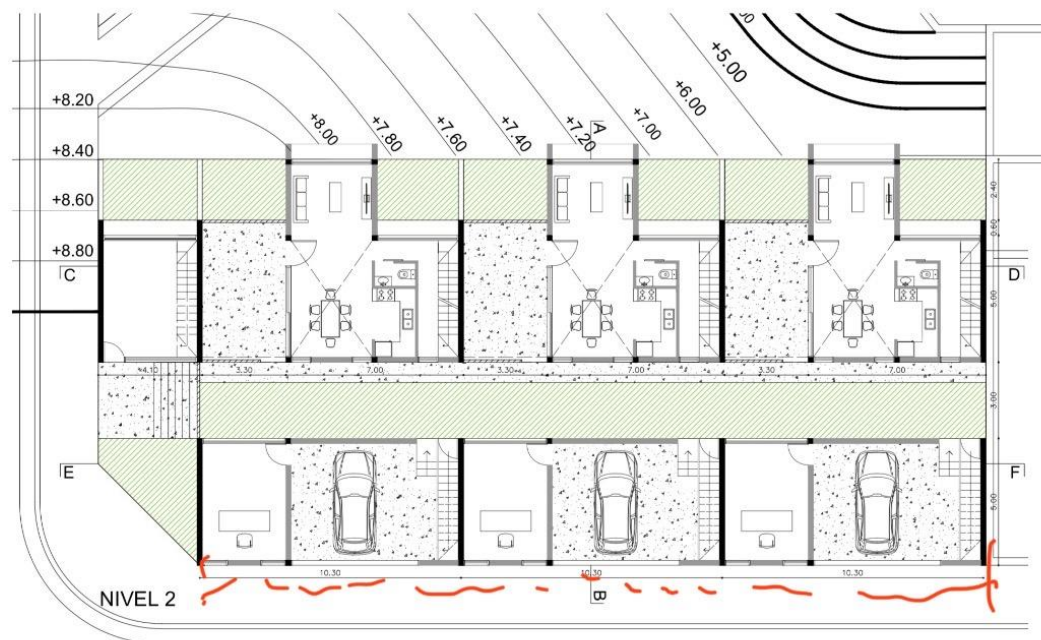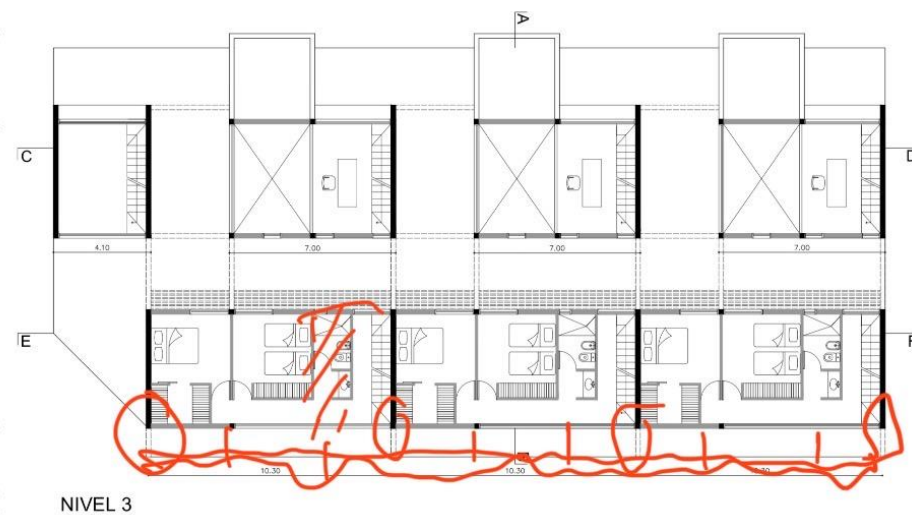


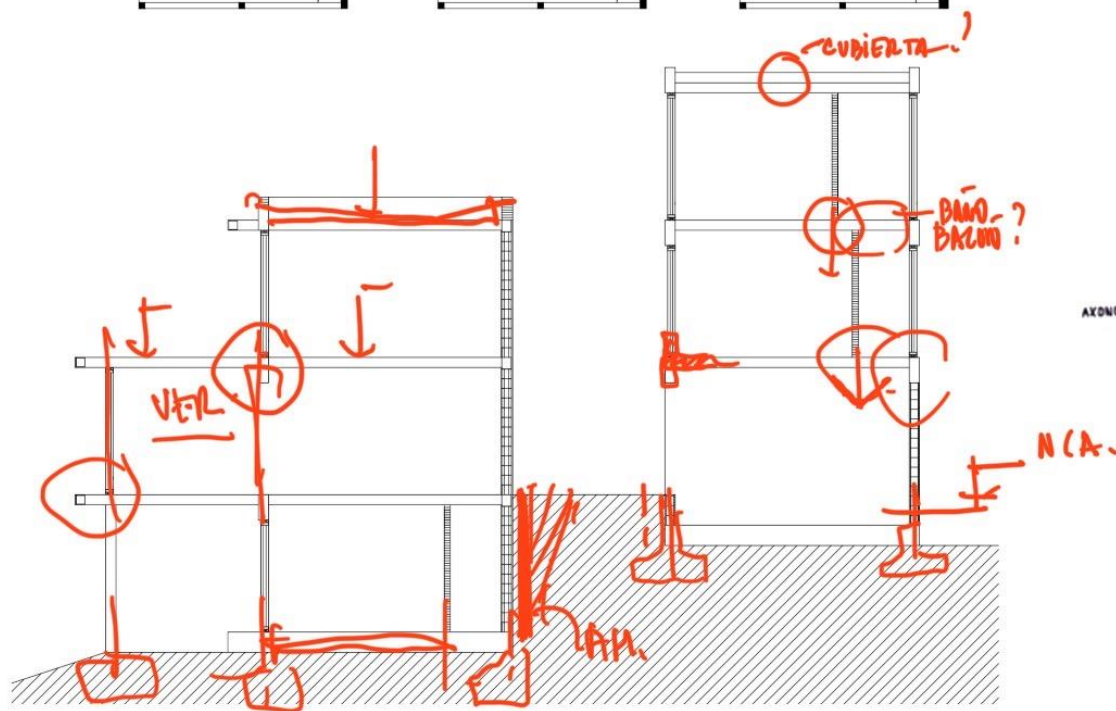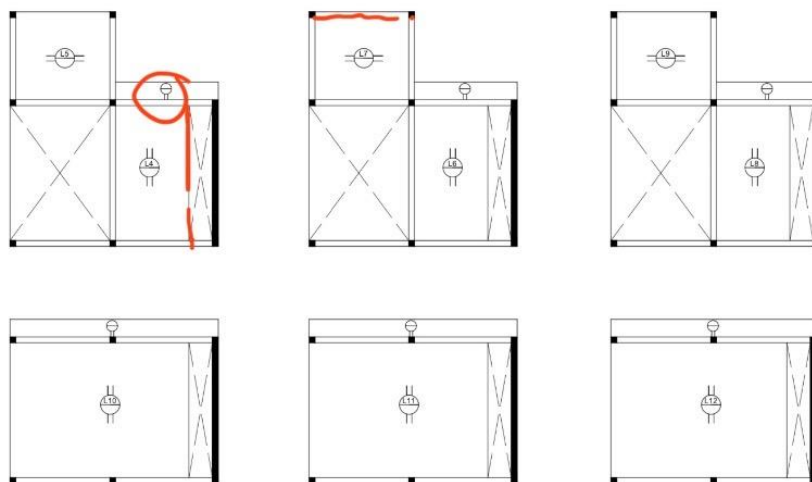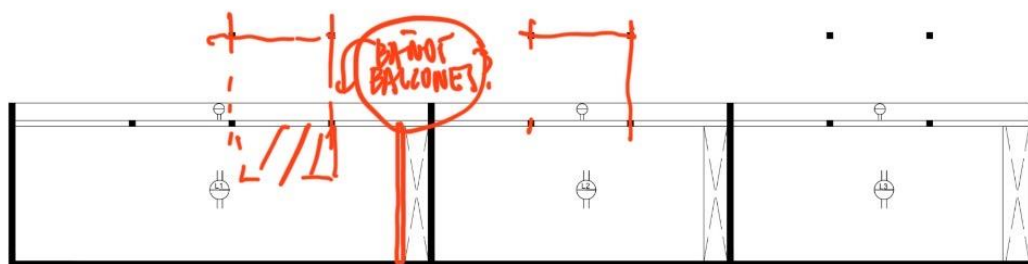


BUENAS, LOSAS
BAJAS...?

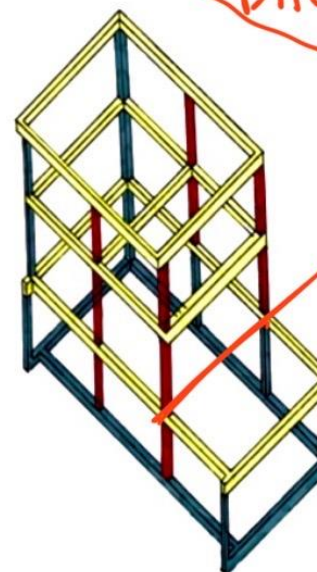


AXONOMETRICA TIPOLOGIA 1

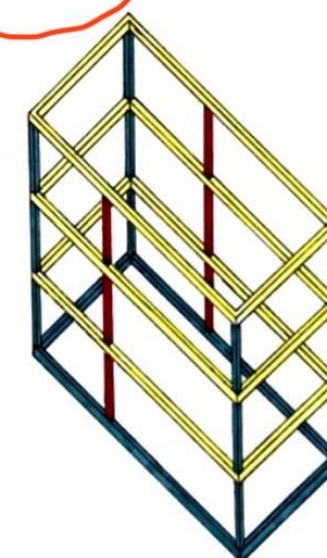


AXONOMETRICA TIPOLOGIA 2

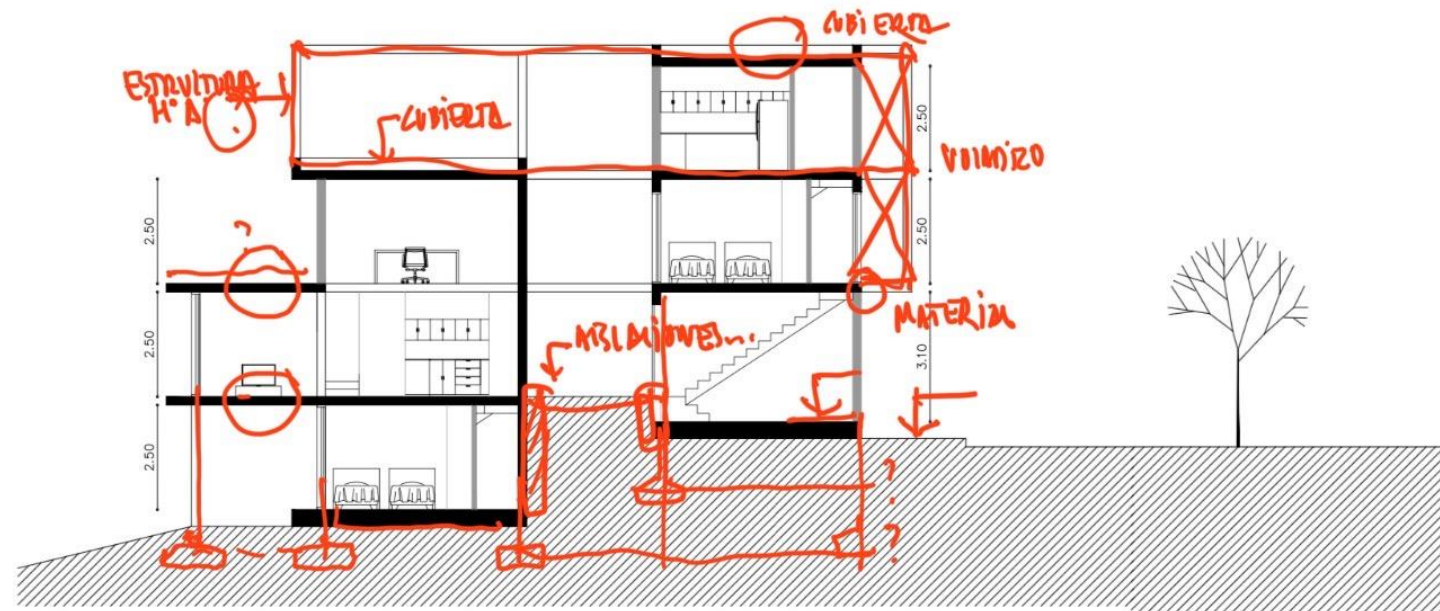



CORTE A-B

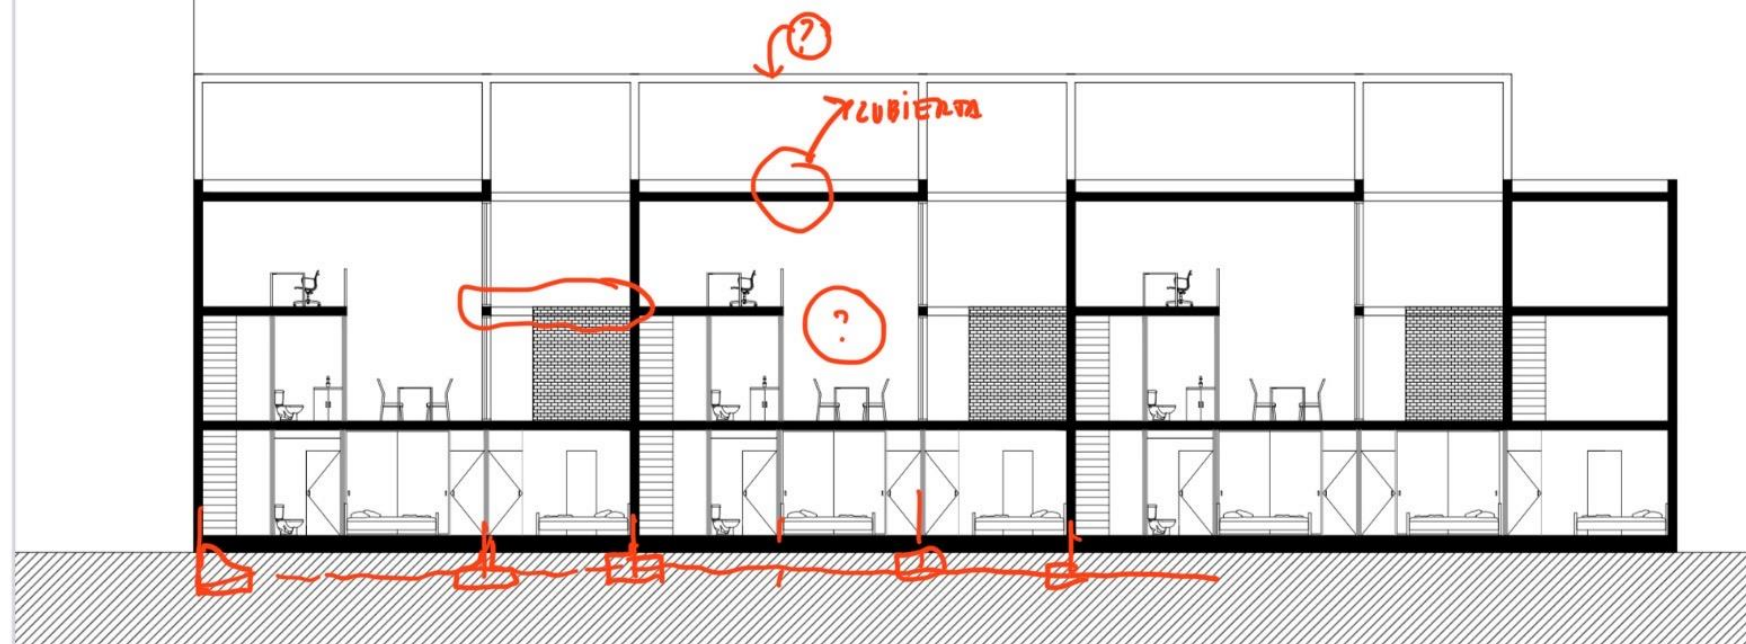

CORTE C-D

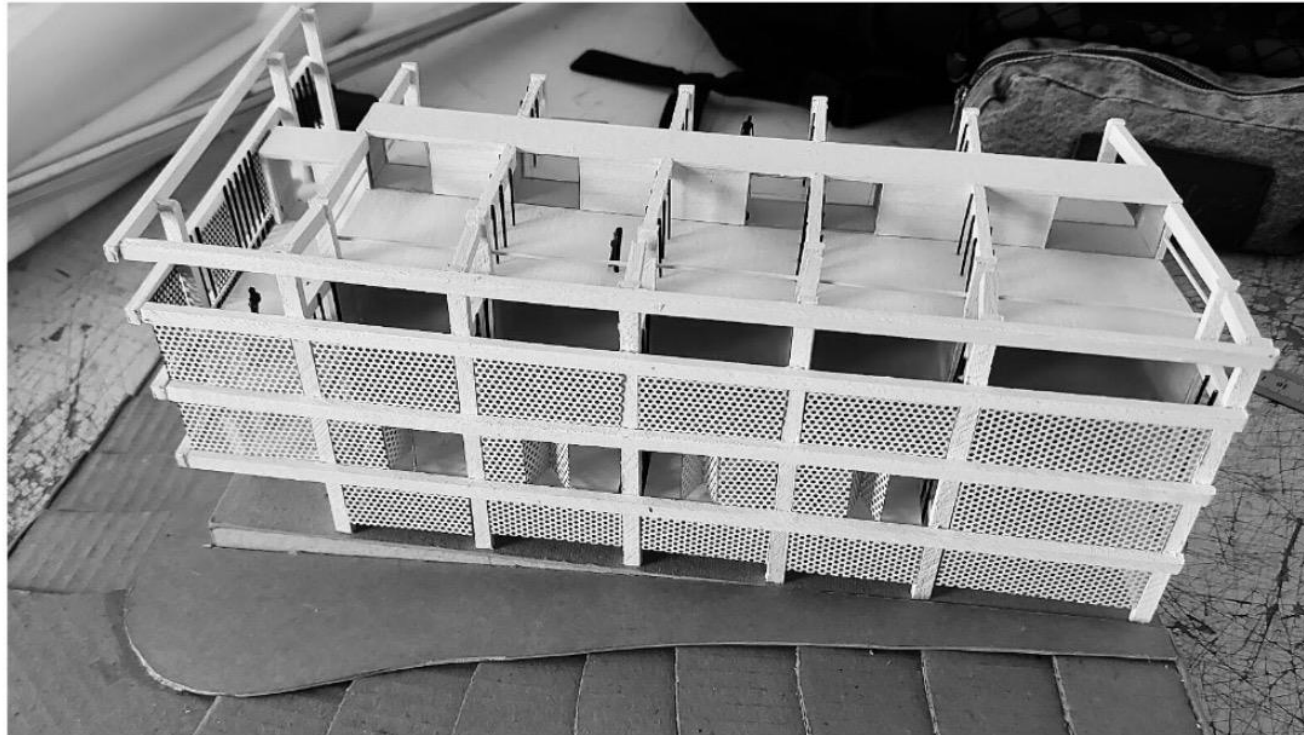

CONCEPTO 'INDEPENDIENTE' ?
ESTRUTURA

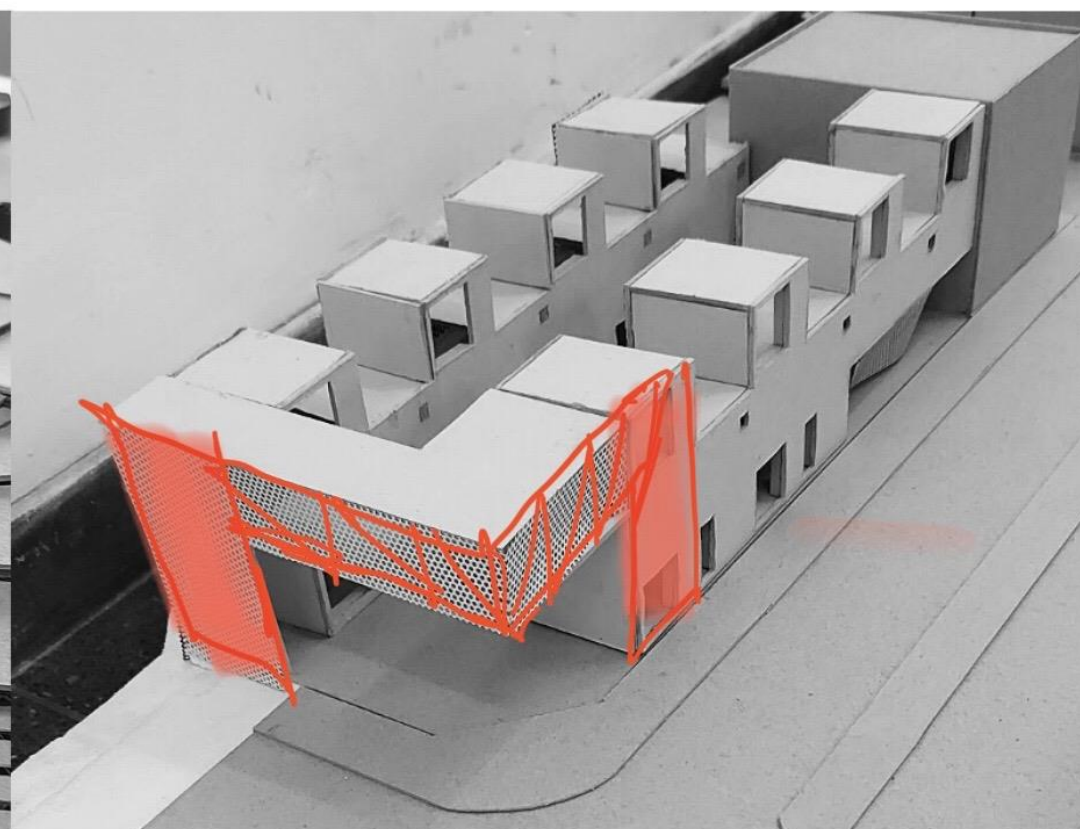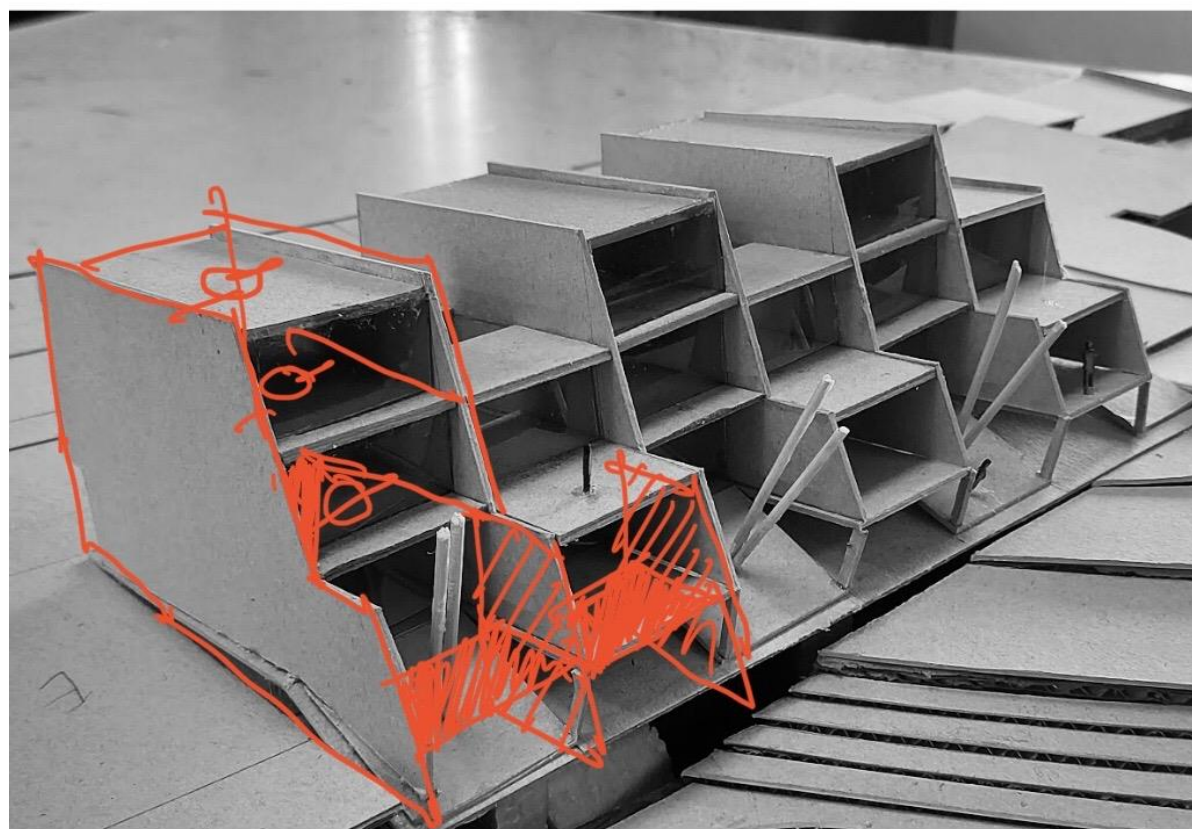

CIA
CONSTRUCCIONES 1A



g r a c i a s