




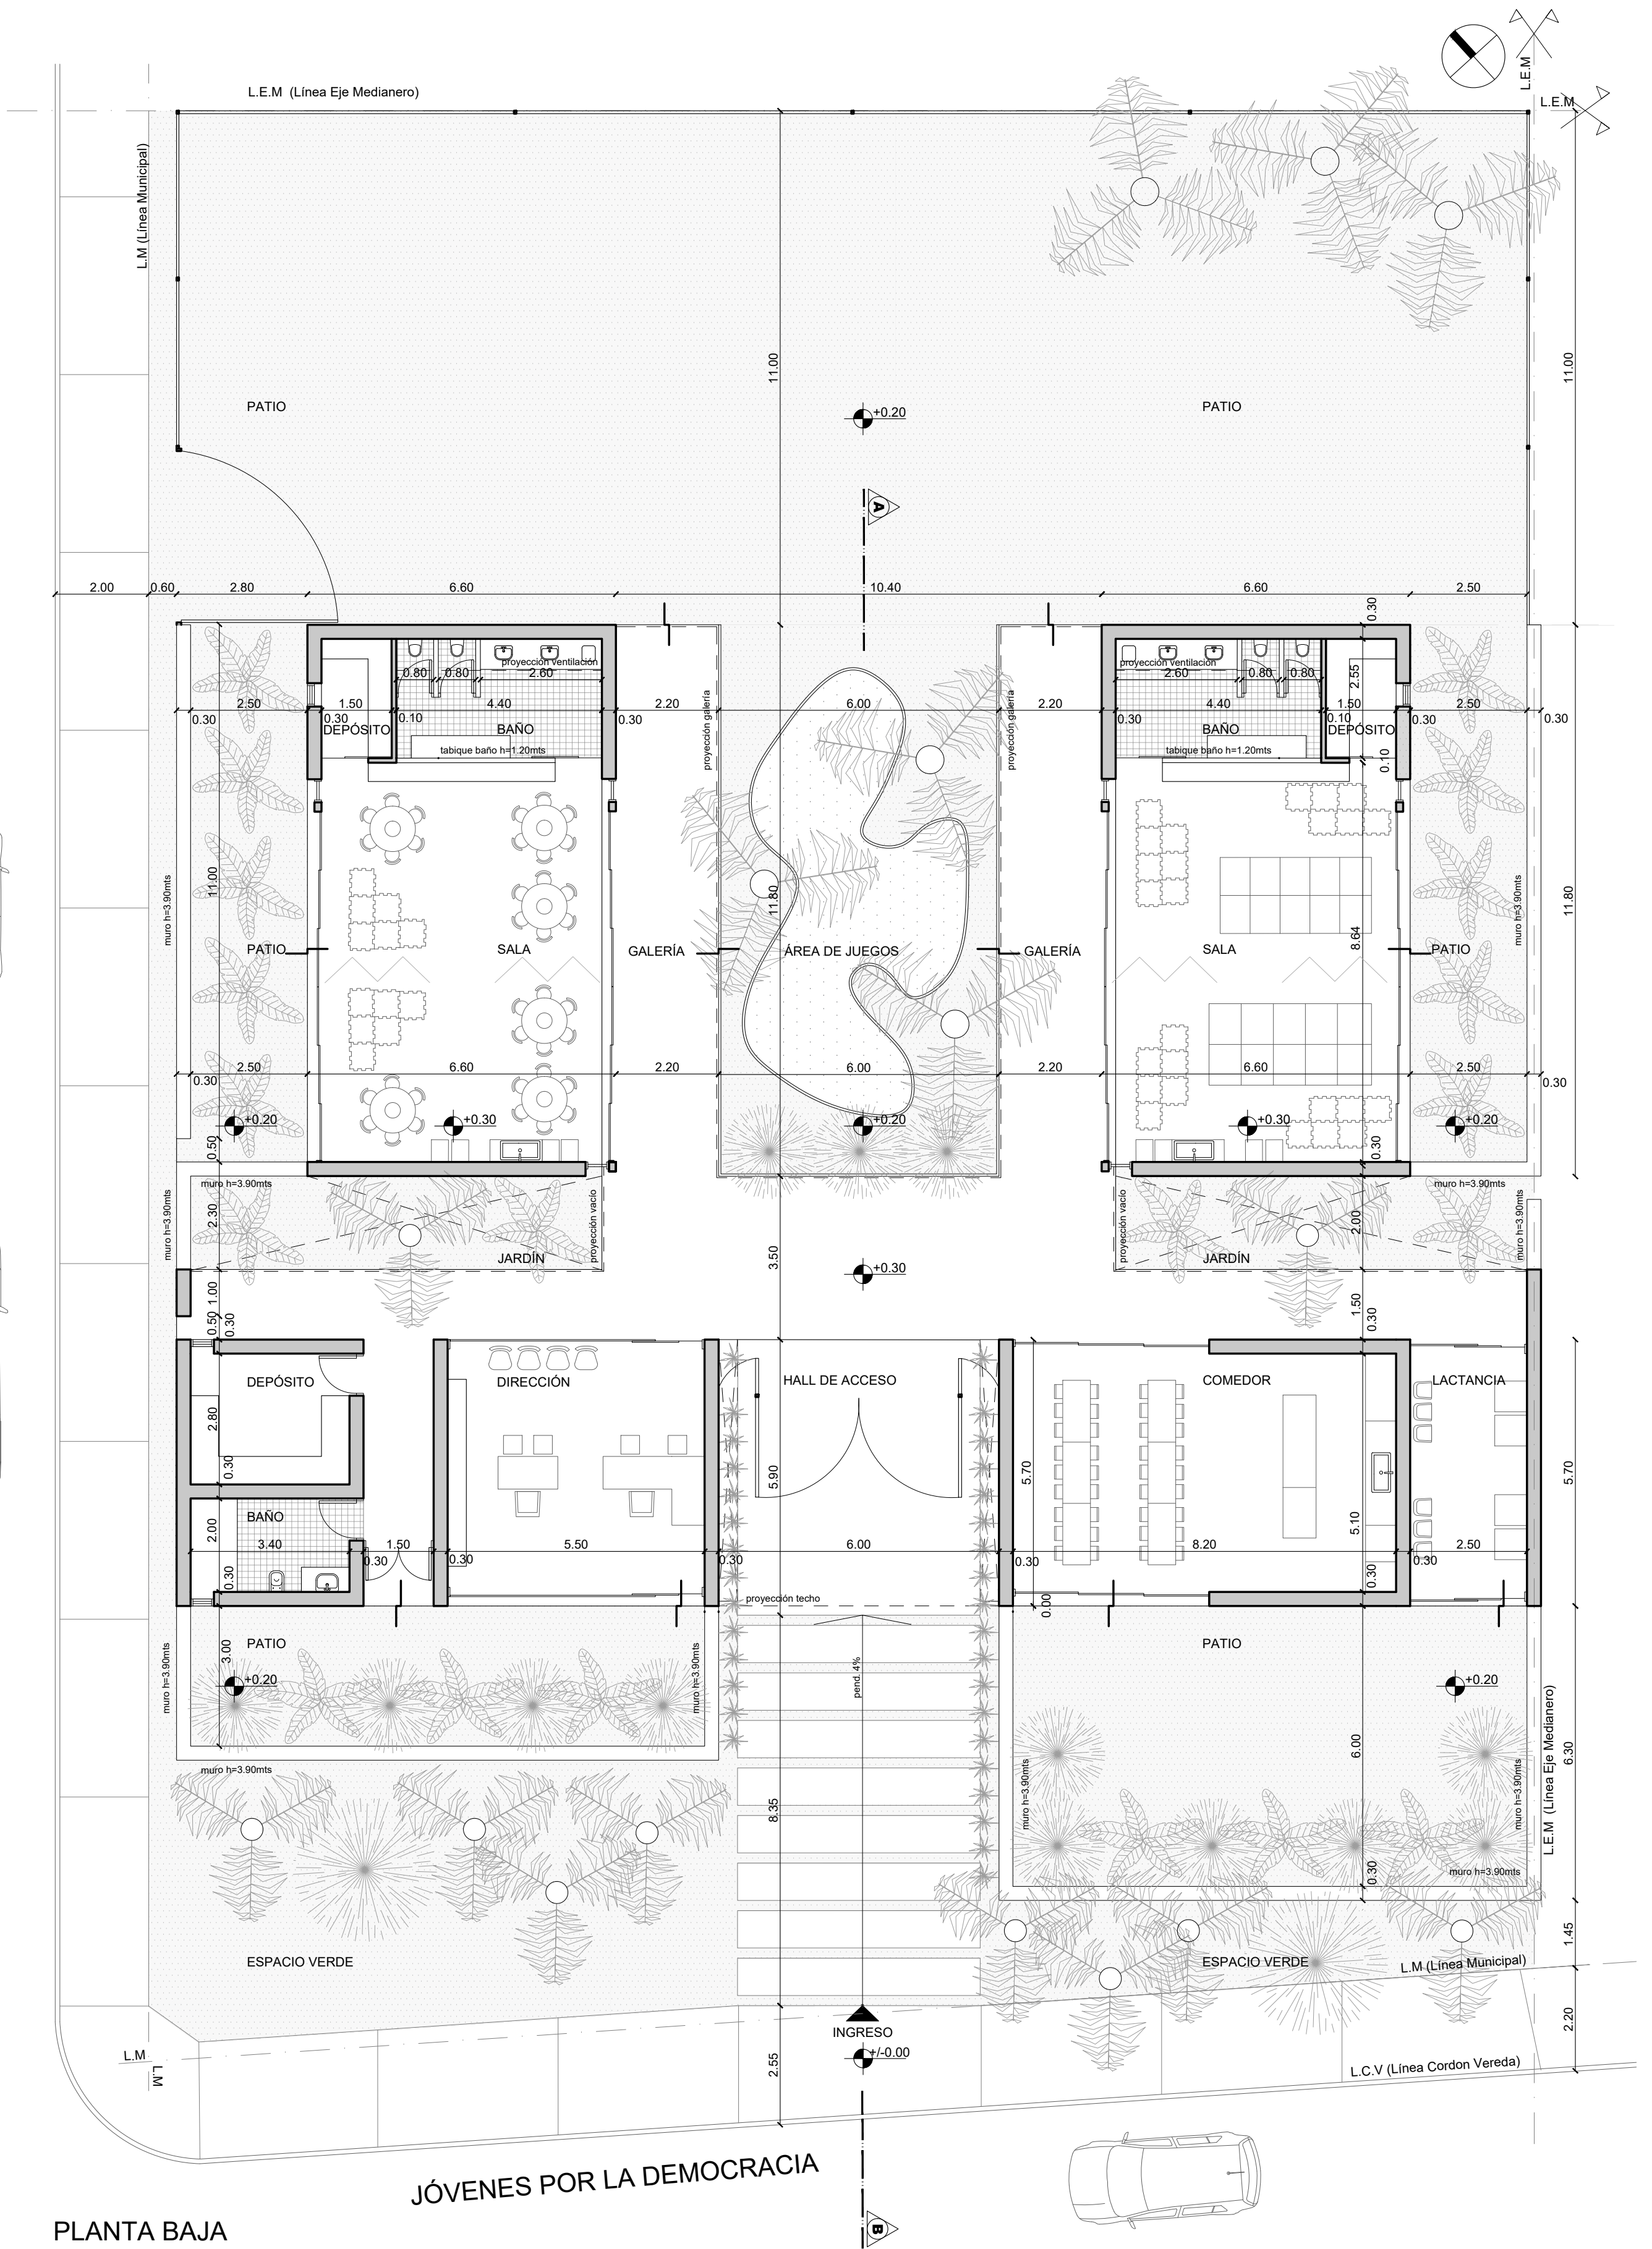

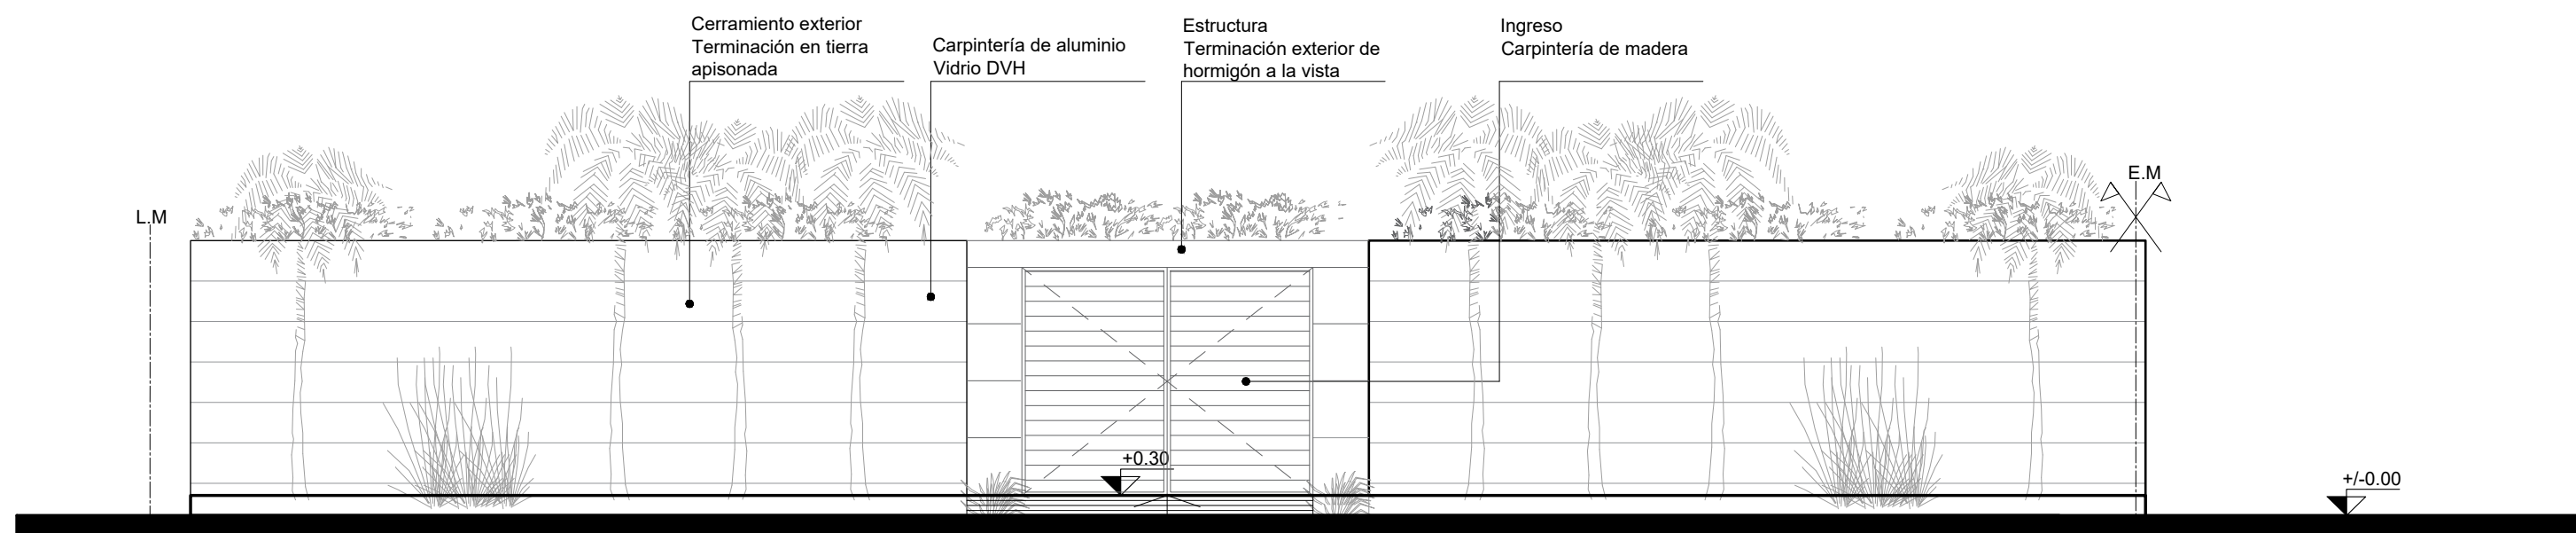

FACHADA FRONTAL
Esc. 1:100

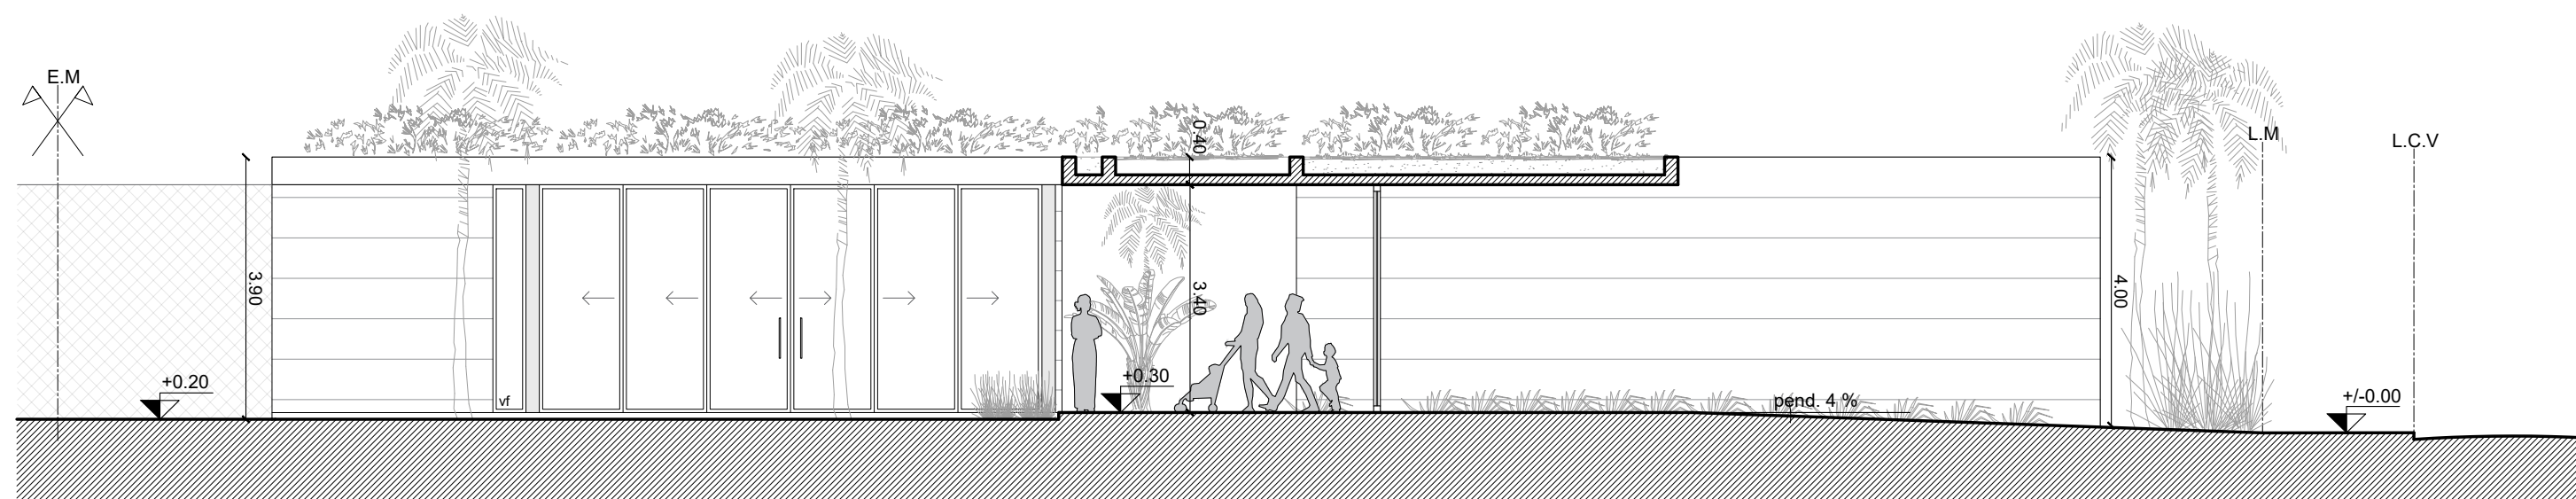

CORTE A-B
Esc. 1:100