



AIA Salazar Navarro Arquitectos

Guardería "ElsDaus" - Introducción

El proyecto "Els Daus" (los dados) fue el ganador del **concurso de ideas** para una guardería, promocionado por el Ayuntamiento de Cardedeu.


Las bases planteadas desde la comarca pretendían generar una alternativa educativa frente a las estructuras convencionales. Para ello, se tomaron como base, las ideas de la **escuela Montessori** que promueven un modelo de enseñanza innovadora basada en la libre experimentación por parte de los niños y donde el maestro es un observador clínico. La libertad se desarrolla dentro de aulas con límites claros que permiten que los alumnos constituyan allí, la primera sociedad fuera del ámbito familiar. Para ello se crean los Dados que constituyen un "microcosmos" a escala del niño, en los cuales pueden ser competentes.

El ganador del **concurso** fue el estudio AIA Salazar-Navarro, formada por los arquitectos Albert Salazar (1958) y Joan Carles Navarro (1962). Radicados en Barcelona, iniciaron su trabajo a principios de la década de los 90. Durante estos veinte años de trayectoria, su metodología de trabajo les ha llevado a formar un estudio de arquitectura basado en la combinación de disciplinas y obras de gran escala. Se caracterizan por sus múltiples proyectos de espacios públicos, en el ámbito social y formativo. Els Daus constituyó el punto de partida para una serie de equipamientos educativos de similares características en los cuales el estudio se especializó.



Vista a vuelo de pájaro del sector

RESEÑA DE OBRA

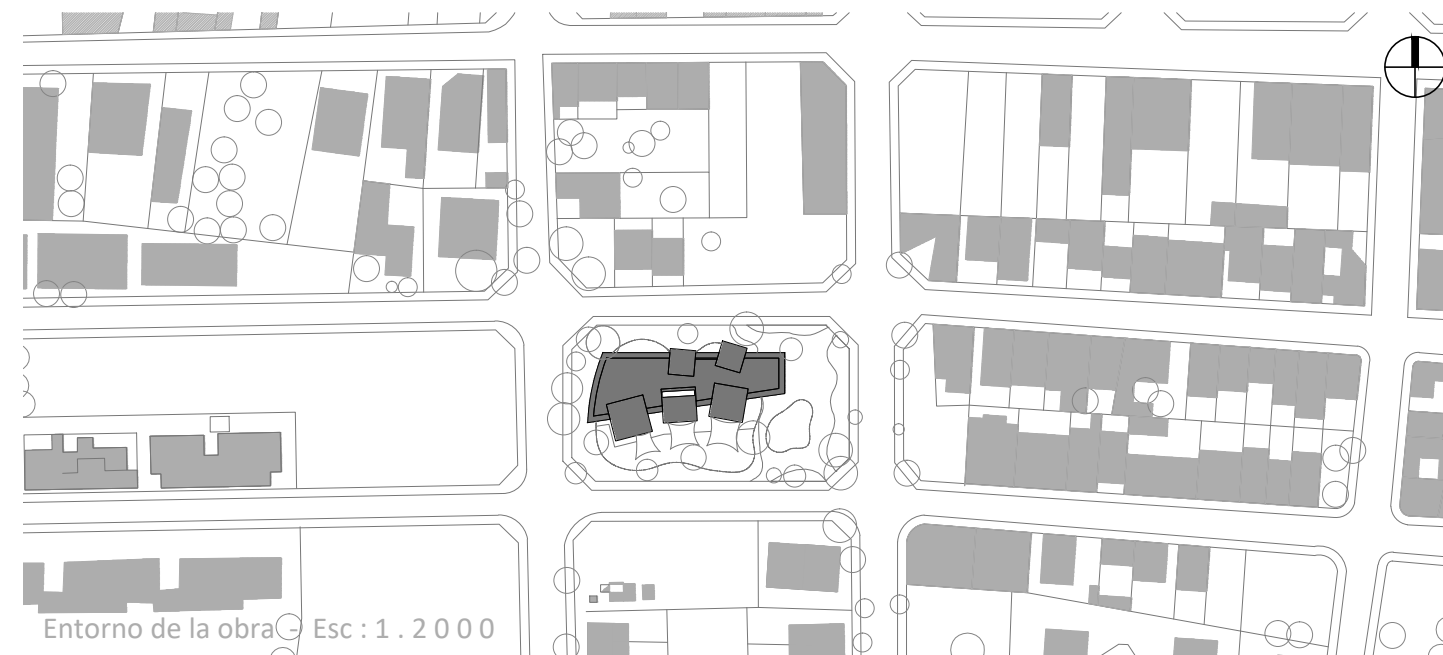

Sitio/Emplazamiento/Forma del edificio.

El **sitio** propuesto por el ayuntamiento para la guardería, se encuentra en la periferia sud-este de la ciudad. Se trata de un área en proceso de expansión urbana, donde coexisten simultáneamente lotes aún vacantes con otros de diferentes tipologías residenciales: viviendas en lotes aislados, tejidos continuos, edificios que rondan los cuatro niveles y condominios cerrados.

El terreno elegido es una manzana rectangular completa, que presenta un desnivel topográfico de 3 m, en sentido este a oeste.

El edificio se **emplaza** en el centro de la manzana a modo de pieza exenta y plantea la totalidad de sus áreas en una planta baja en el sentido longitudinal del terreno.

Sobre el extremo este, los proyectistas

decidieron posicionar el único punto de ingreso al edificio. Para ello, generaron un ensanche del espacio público como plazoleta abierta al entorno. Esta explanada que funciona a nivel con el interior del edificio refuerza su carácter de rótula con el barrio y se constituye en un espacio convocante con equipamientos para la espera y un área de juegos. Aquí se produce el encuentro entre los vecinos, los niños y los padres que van a esperar a sus hijos a la puerta de la guardería.

En el resto de los laterales, se genera un talud que salva la diferencia de niveles con la vereda perimetral. Los mismos son resueltos a modo de jardines con abundante vegetación que contribuyen a proteger visualmente las actividades desarrolladas en el interior de la institución.



Manzana y entorno de la obra. Vista a vuelo de pájaro

GUARDERÍA MUNICIPAL ELS DAUS