



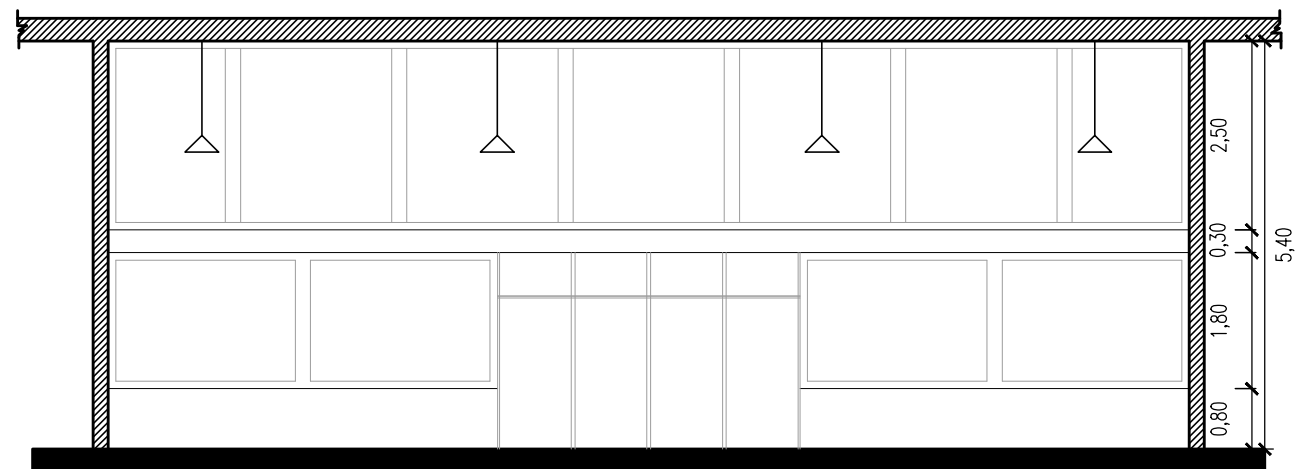

CORTE A-A

GALERÍA NORTE

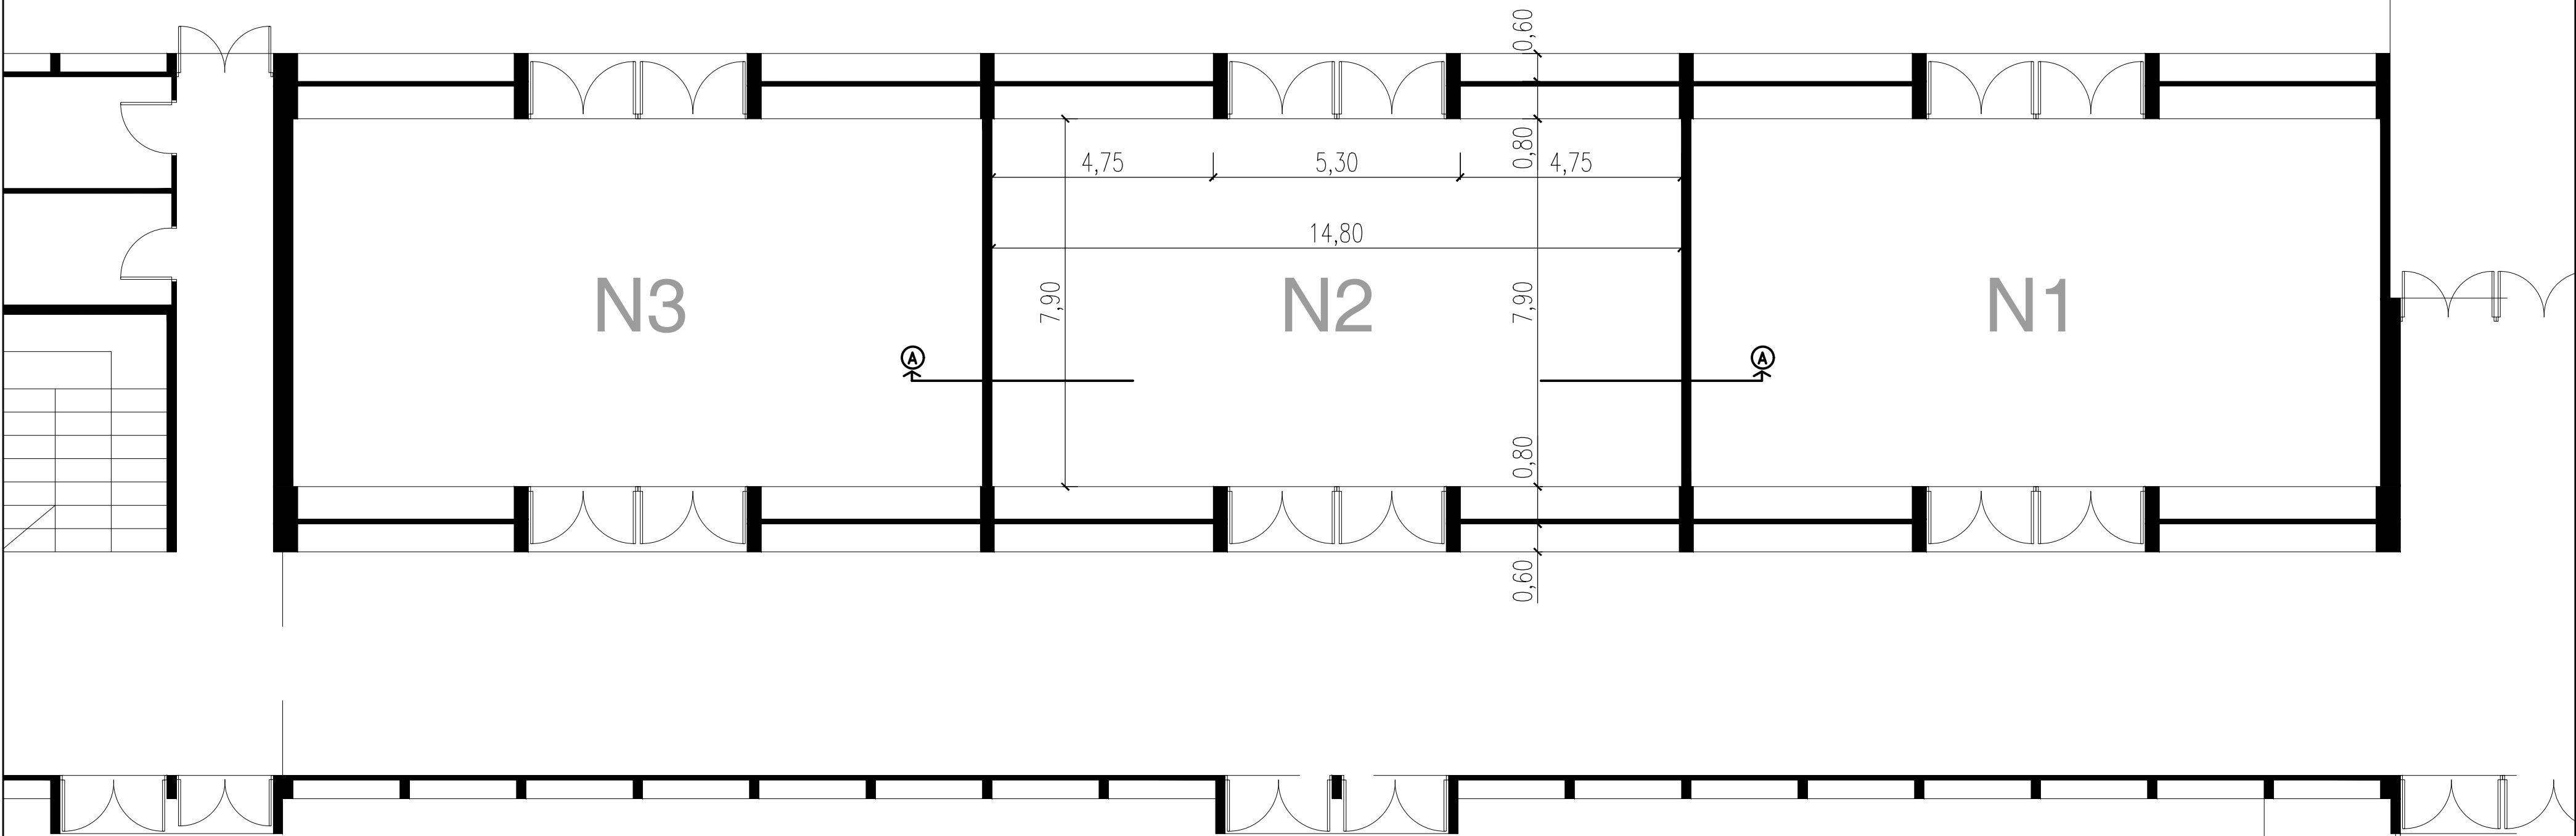

PLANTA GENERAL

AULA NORTE

ESC - 1:100